


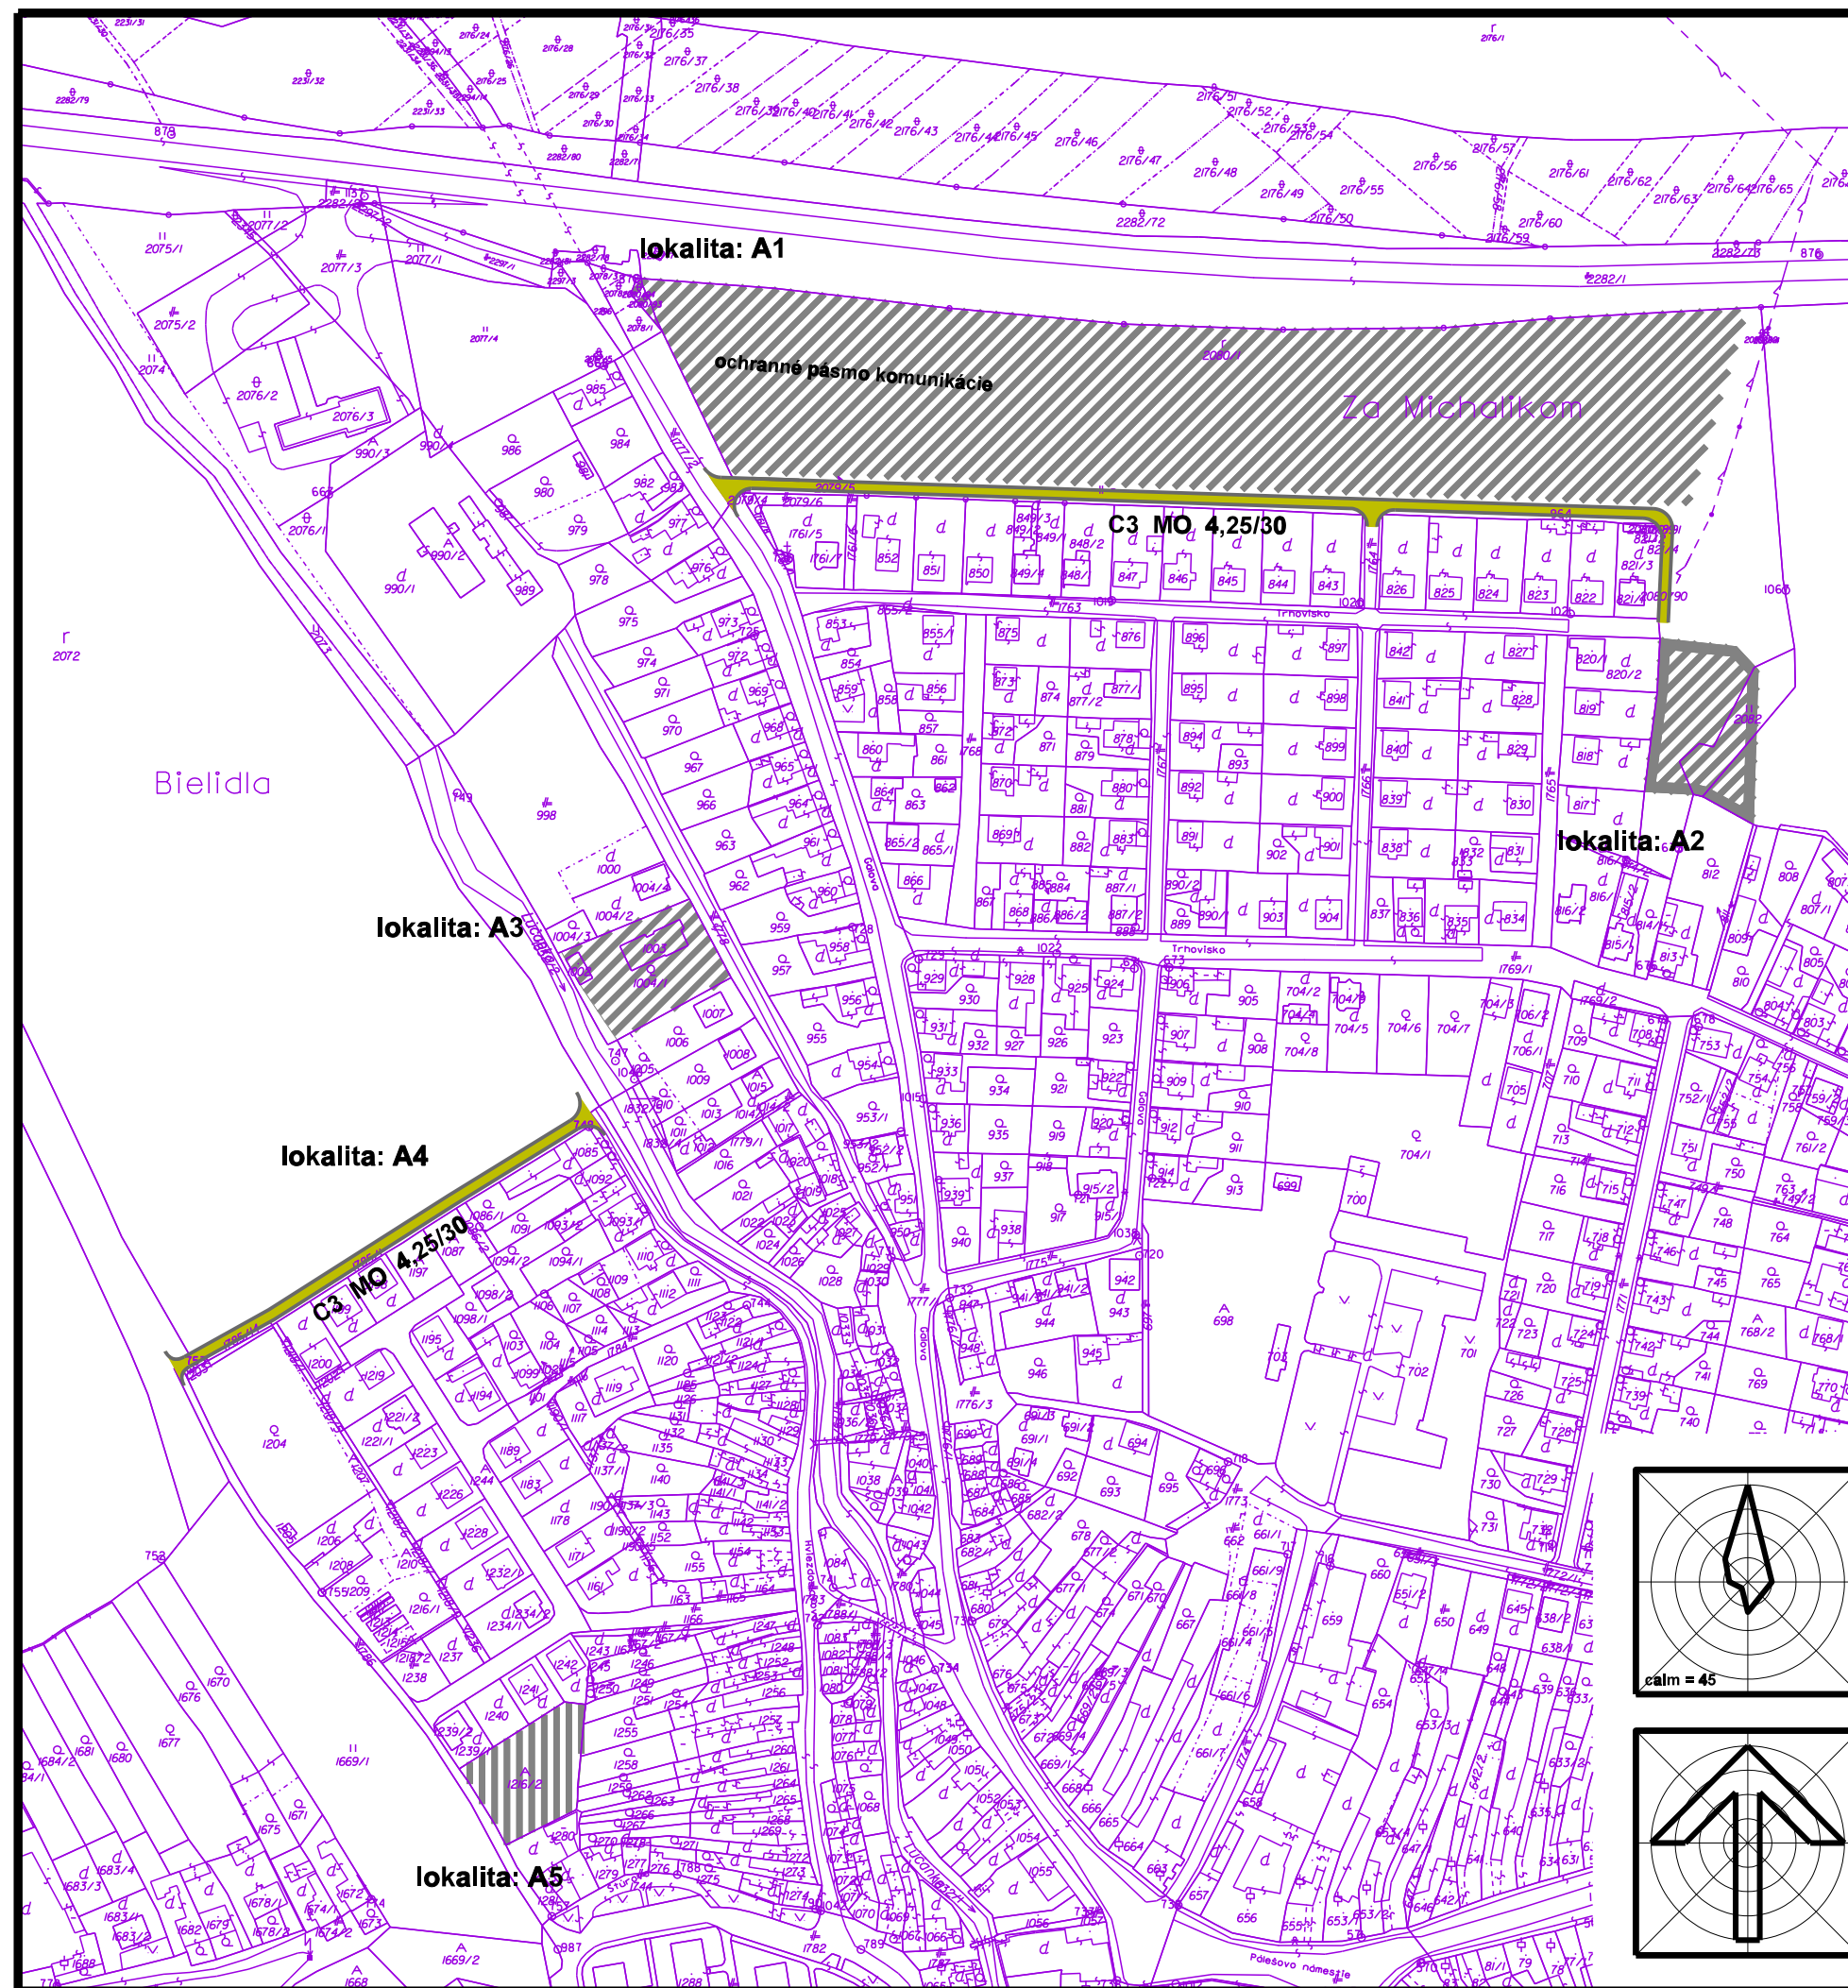

# SPIŠSKÉ PODHRADIE



návrh



objekty a navrhované plochy  
zástavby



obslužné účelové komunikácie

ZaD č.2 územného plánu mesta schválené dňa:  
uznesením Mestského zastupiteľstva č.u.:  
č.VZN:

MVDr. Michal Kapusta  
primátor mesta

obsah výkresu

**NÁVRH VEREJNÉHO DOPRAVNÉHO  
VYBAVENIA**

mierka

**1 : 2880**

názov dokumentácie

Zmeny a doplnky č.2

**ÚZEMNÝ PLÁN MESTA (ÚPN-O) SPIŠSKÉ PODHRADIE**

obstarávateľ Mestský úrad Spišské Podhradie  
Okres Levoča

architektonická kancelária

**arka**  
SPOLOČNOSŤ s r.o.  
040 01 Košice  
Zvonárska ul. 23  
tel./fax: 055 729 41 51  
e-mail: arka@stonline.sk

hlavný riešiteľ / autor Ing.arch. Dušan Marek

hlavný inžinier projektu Ing.arch. Dušan Marek

zodpovedný projektant Ing.arch. Dušan Marek

vypracoval Ing.arch. Dušan Marek

kreslil Jozef Žiaran ml.

kontroloval Ing.arch. Dezider Kovács

druh projektu územnoplánovacia dokumentácia

číslo zákazky 7005-11

formát 2 x A4

archívne číslo 7005-11 upg

dátum 2017

číslo výkresu

**5a**

číslo sady

