


- návrh**
-  plochy verejnej a izolačnej zelene
 -  plochy záhrad a sadov
 -  plochy záhradkárskej lokality
 -  plochy vodnej nádrže
 -  plochy rezervnej vodnej nádrže na zrušenie
 -  cesty II. triedy
 -  cesty III. triedy a hlavné obslužné komunikácie
 -  cesty na zrušenie
 -  cyklochodník
 -  hranica ochranného pásma
 -  hranica ochranného pásma na zrušenie
 -  kiosková trafostanica / trafostanica na zrušenie
- rezerva**
-  cesty II. triedy

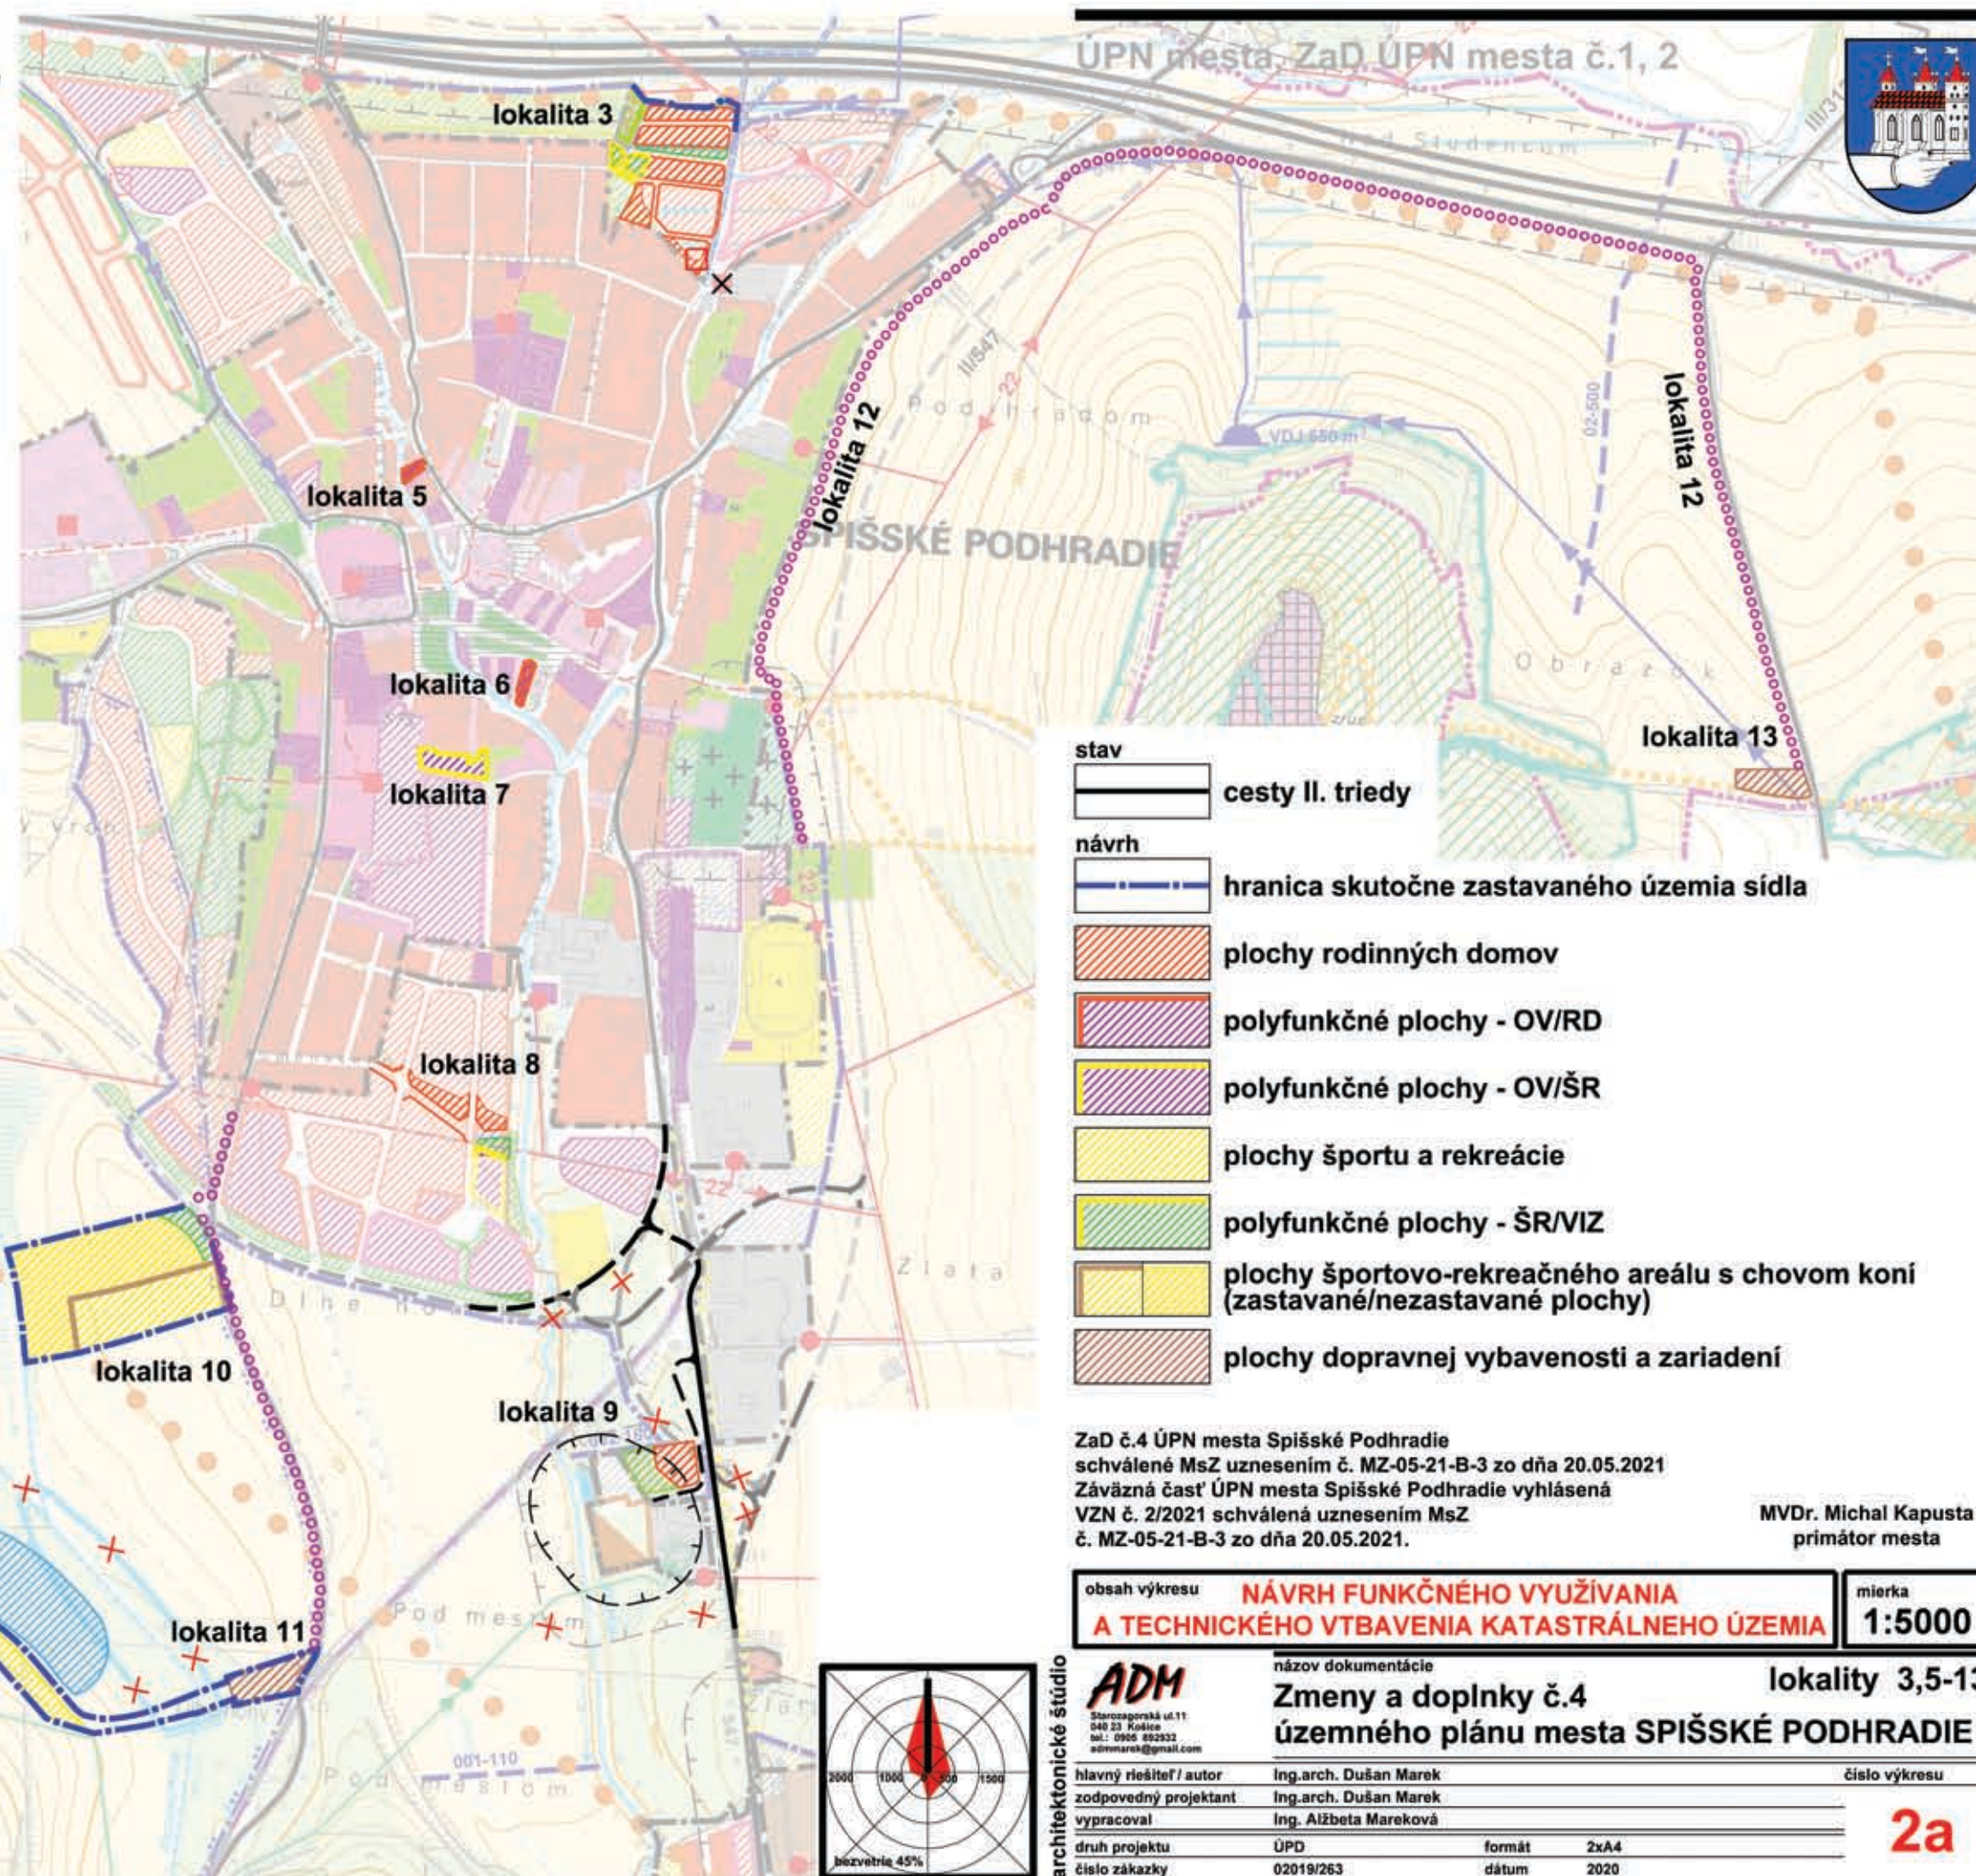

- stav**
-  cesty II. triedy
- návrh**
-  hranica skutočne zastavaného územia sídla
 -  plochy rodinných domov
 -  polyfunkčné plochy - OV/RD
 -  polyfunkčné plochy - OV/ŠR
 -  plochy športu a rekreácie
 -  polyfunkčné plochy - ŠR/VIZ
 -  plochy športovo-rekreačného areálu s chovom koní (zastavané/nezastavané plochy)
 -  plochy dopravnej vybavenosti a zariadení


ZaD č.4 ÚPN mesta Spišské Podhradie
 schválené MsZ uznesením č. MZ-05-21-B-3 zo dňa 20.05.2021
 Závazná časť ÚPN mesta Spišské Podhradie vyhlásená
 VZN č. 2/2021 schválená uznesením MsZ
 č. MZ-05-21-B-3 zo dňa 20.05.2021.

MVDr. Michal Kapusta
 primátor mesta

obsah výkresu **NÁVRH FUNKČNÉHO VYUŽÍVANIA
 A TECHNICKÉHO VTBÁVENIA KATASTRÁLNEHO ÚZEMIA** mierka **1:5000**

názov dokumentácie **Zmeny a doplnky č.4
 územného plánu mesta SPIŠSKÉ PODHRADIE** lokalita 3,5-13

hlavný riešiteľ / autor	Ing.arch. Dušan Marek	číslo výkresu	
zodpovedný projektant	Ing.arch. Dušan Marek		
vypracoval	Ing. Aľžbeta Mareková		
druh projektu	ÚPD	formát	2xA4
číslo zákazky	02019/263	dátum	2020

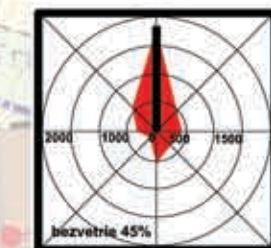

architektonické štúdio



2a