


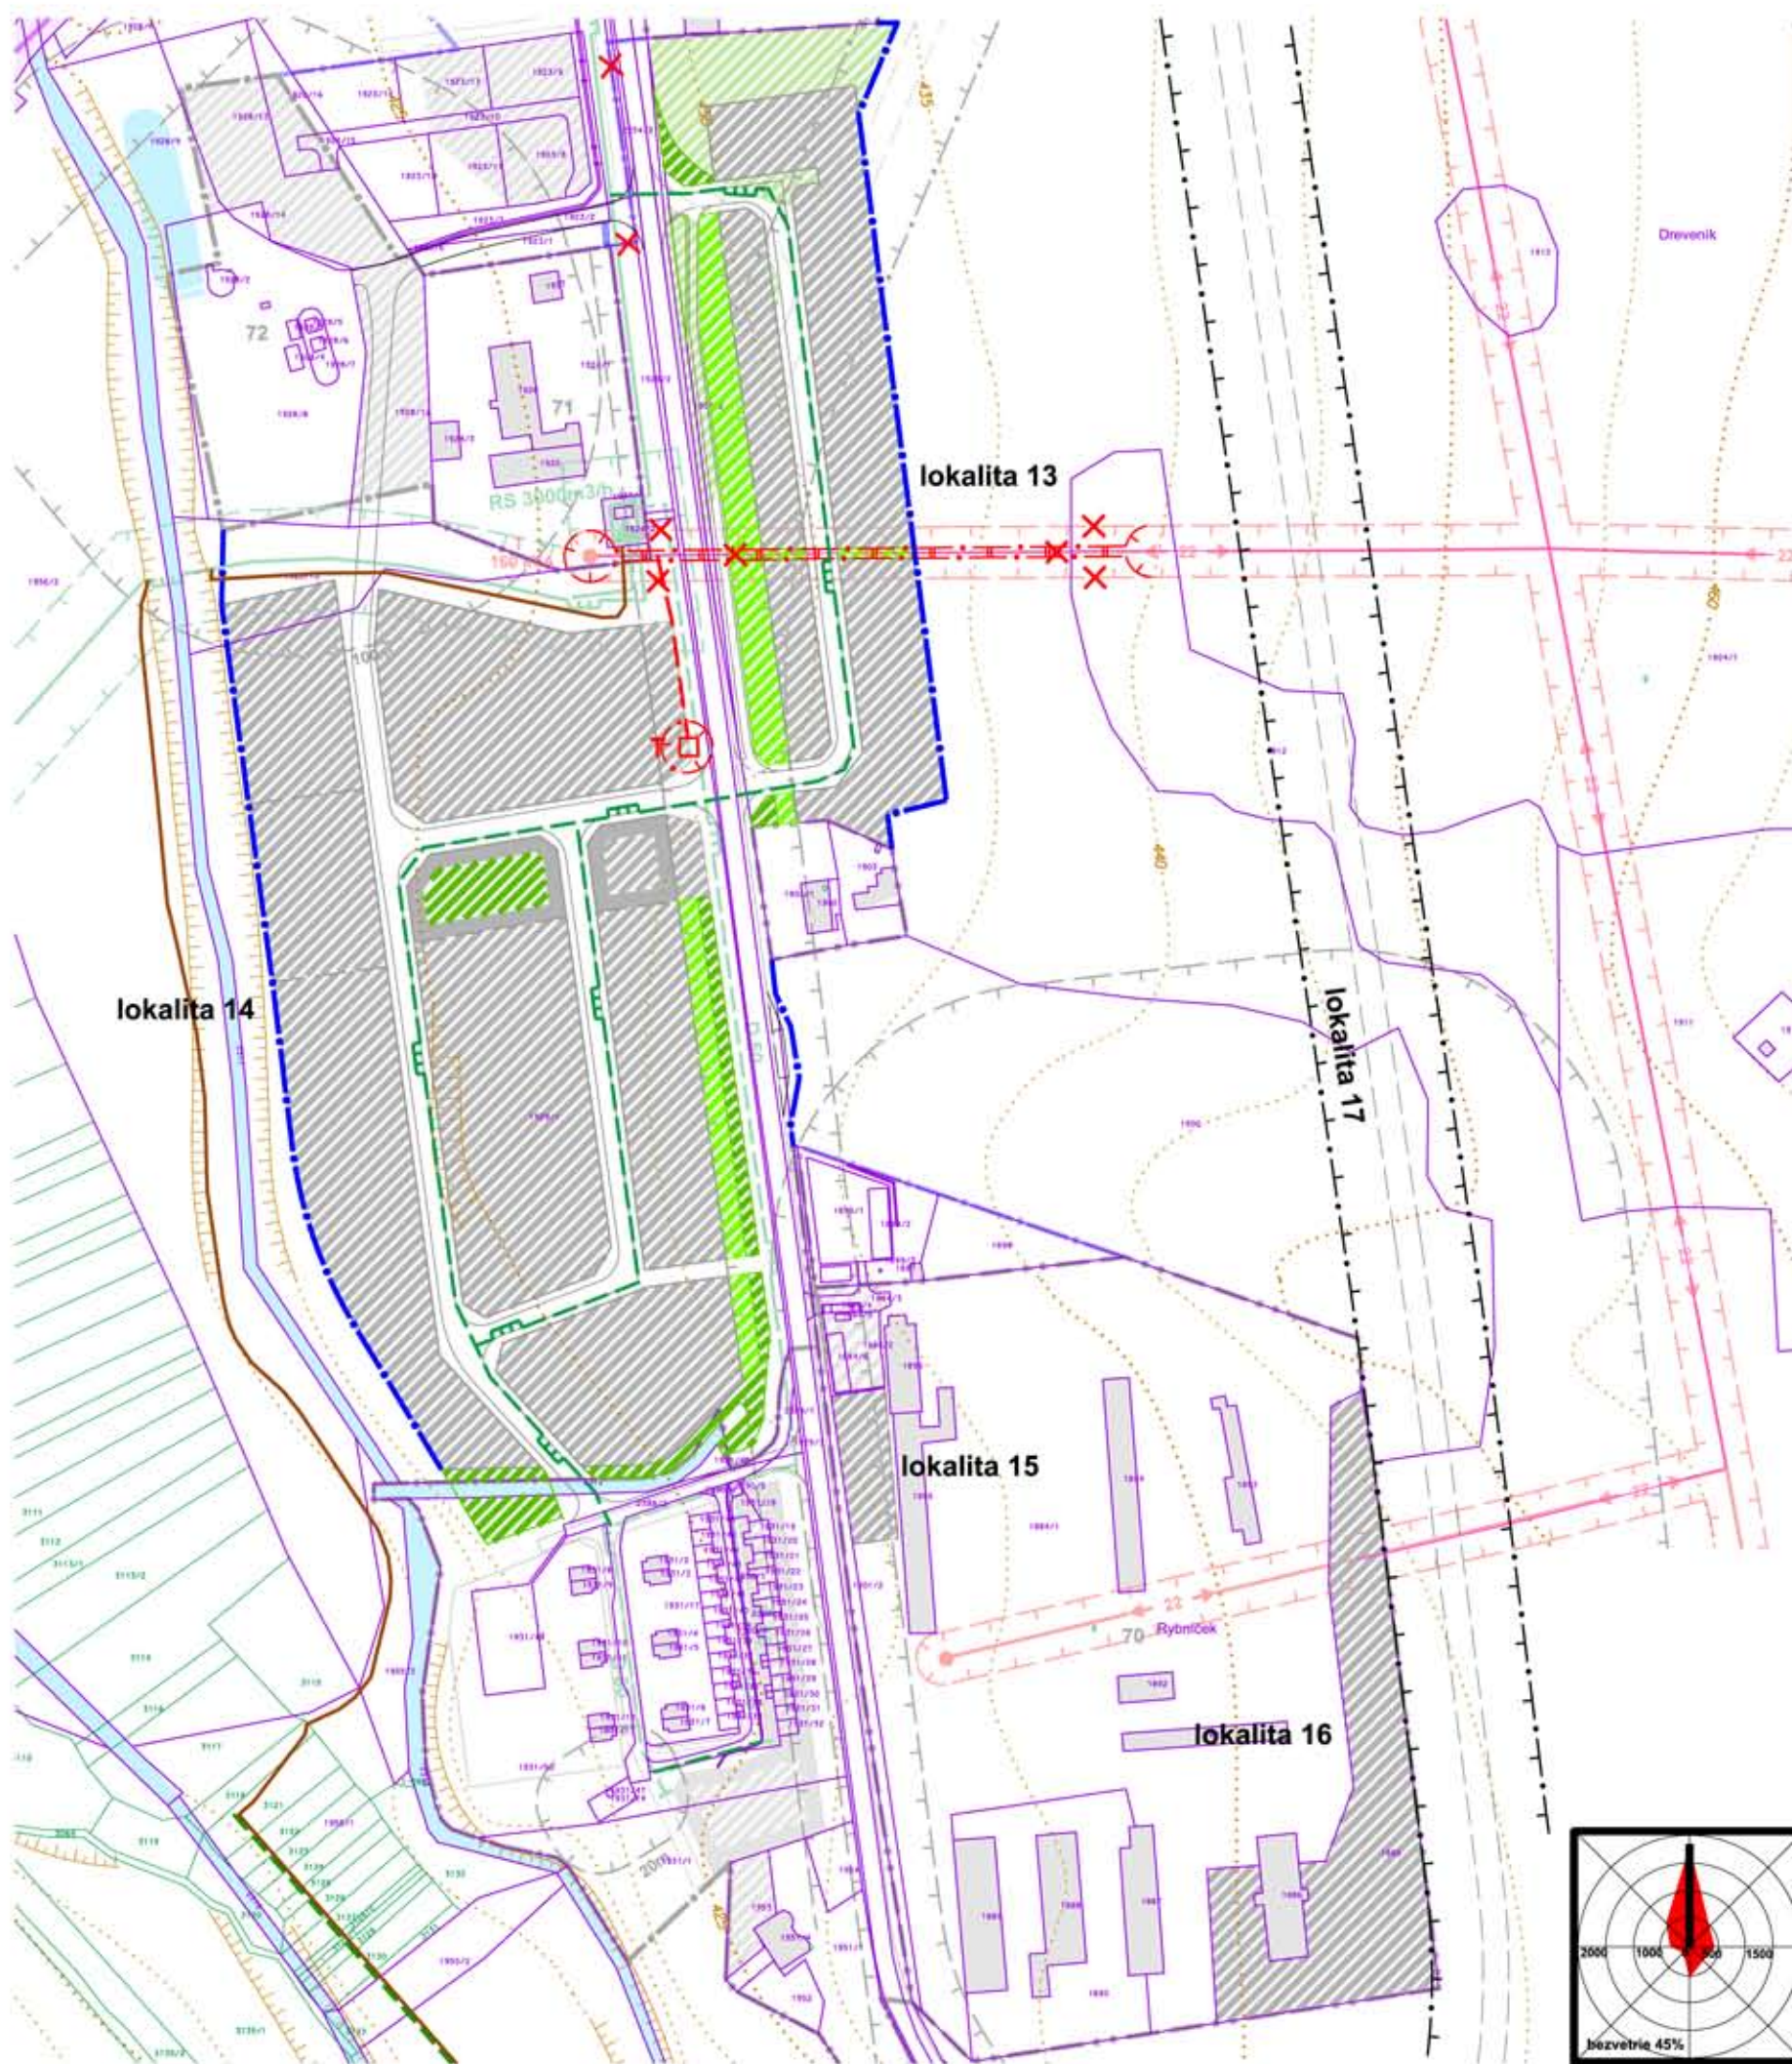

stav	návrh	
		hranica skutočne zastavaného územia sídla
		hranica skutočne zastavaného územia sídla na zrušenie
		navrhované plochy zástavby
		elektrické vedenie VN - káblové
		elektrické vedenie VN - vzdušné na zrušenie
		trafostanica - kiosková
		ochranné pásmo VN vedenia
		ochranné pásmo VN vedenia
		STL plynovod
		kábel PKO a Anódové uzemnenie

Schválené Mestským zastupiteľstvom v Spišskom Podhradí,
dňa 22.05.2025, uznesením č. MZ-04-25-B-6
Všeobecne záväzné nariadenie č. 3/2025 schválené
uznesením č. MZ-04-25-B-6 s účinnosťou od 09.06.2025

MVDr. Michal Kapusta
primátor mesta

obsah výkresu

**VEREJNÉ TECHNICKÉ VYBAVENIE
energetika**

mierka
1:2880

názov dokumentácie

Zmeny a doplnky č.6

lokality 13-17

územného plánu mesta SPIŠSKÉ PODHRADIE

hlavný riešiteľ / autor Ing.arch. Dušan Marek

číslo výkresu

zodpovedný projektant Ing.arch. Dušan Marek

vypracoval Ing. Alžbeta Mareková

druh projektu ÚPD

formát 2xA4

číslo zákazky 202401

dátum 2025

6e



architektonické štúdio

ADM
Starozagorská ul.11
040 23 Košice
tel.: +421905892932
adm@marek@gmail.com