


ÚZEMNÝ PLÁN MESTA
SPIŠSKÉ PODHRADIE
ZMENY A DOPLNKY č.3

VEREJNÉ TECHNICKÉ VYBAVENIE
ENERGETIKA

ČISTOPIS
1:2880

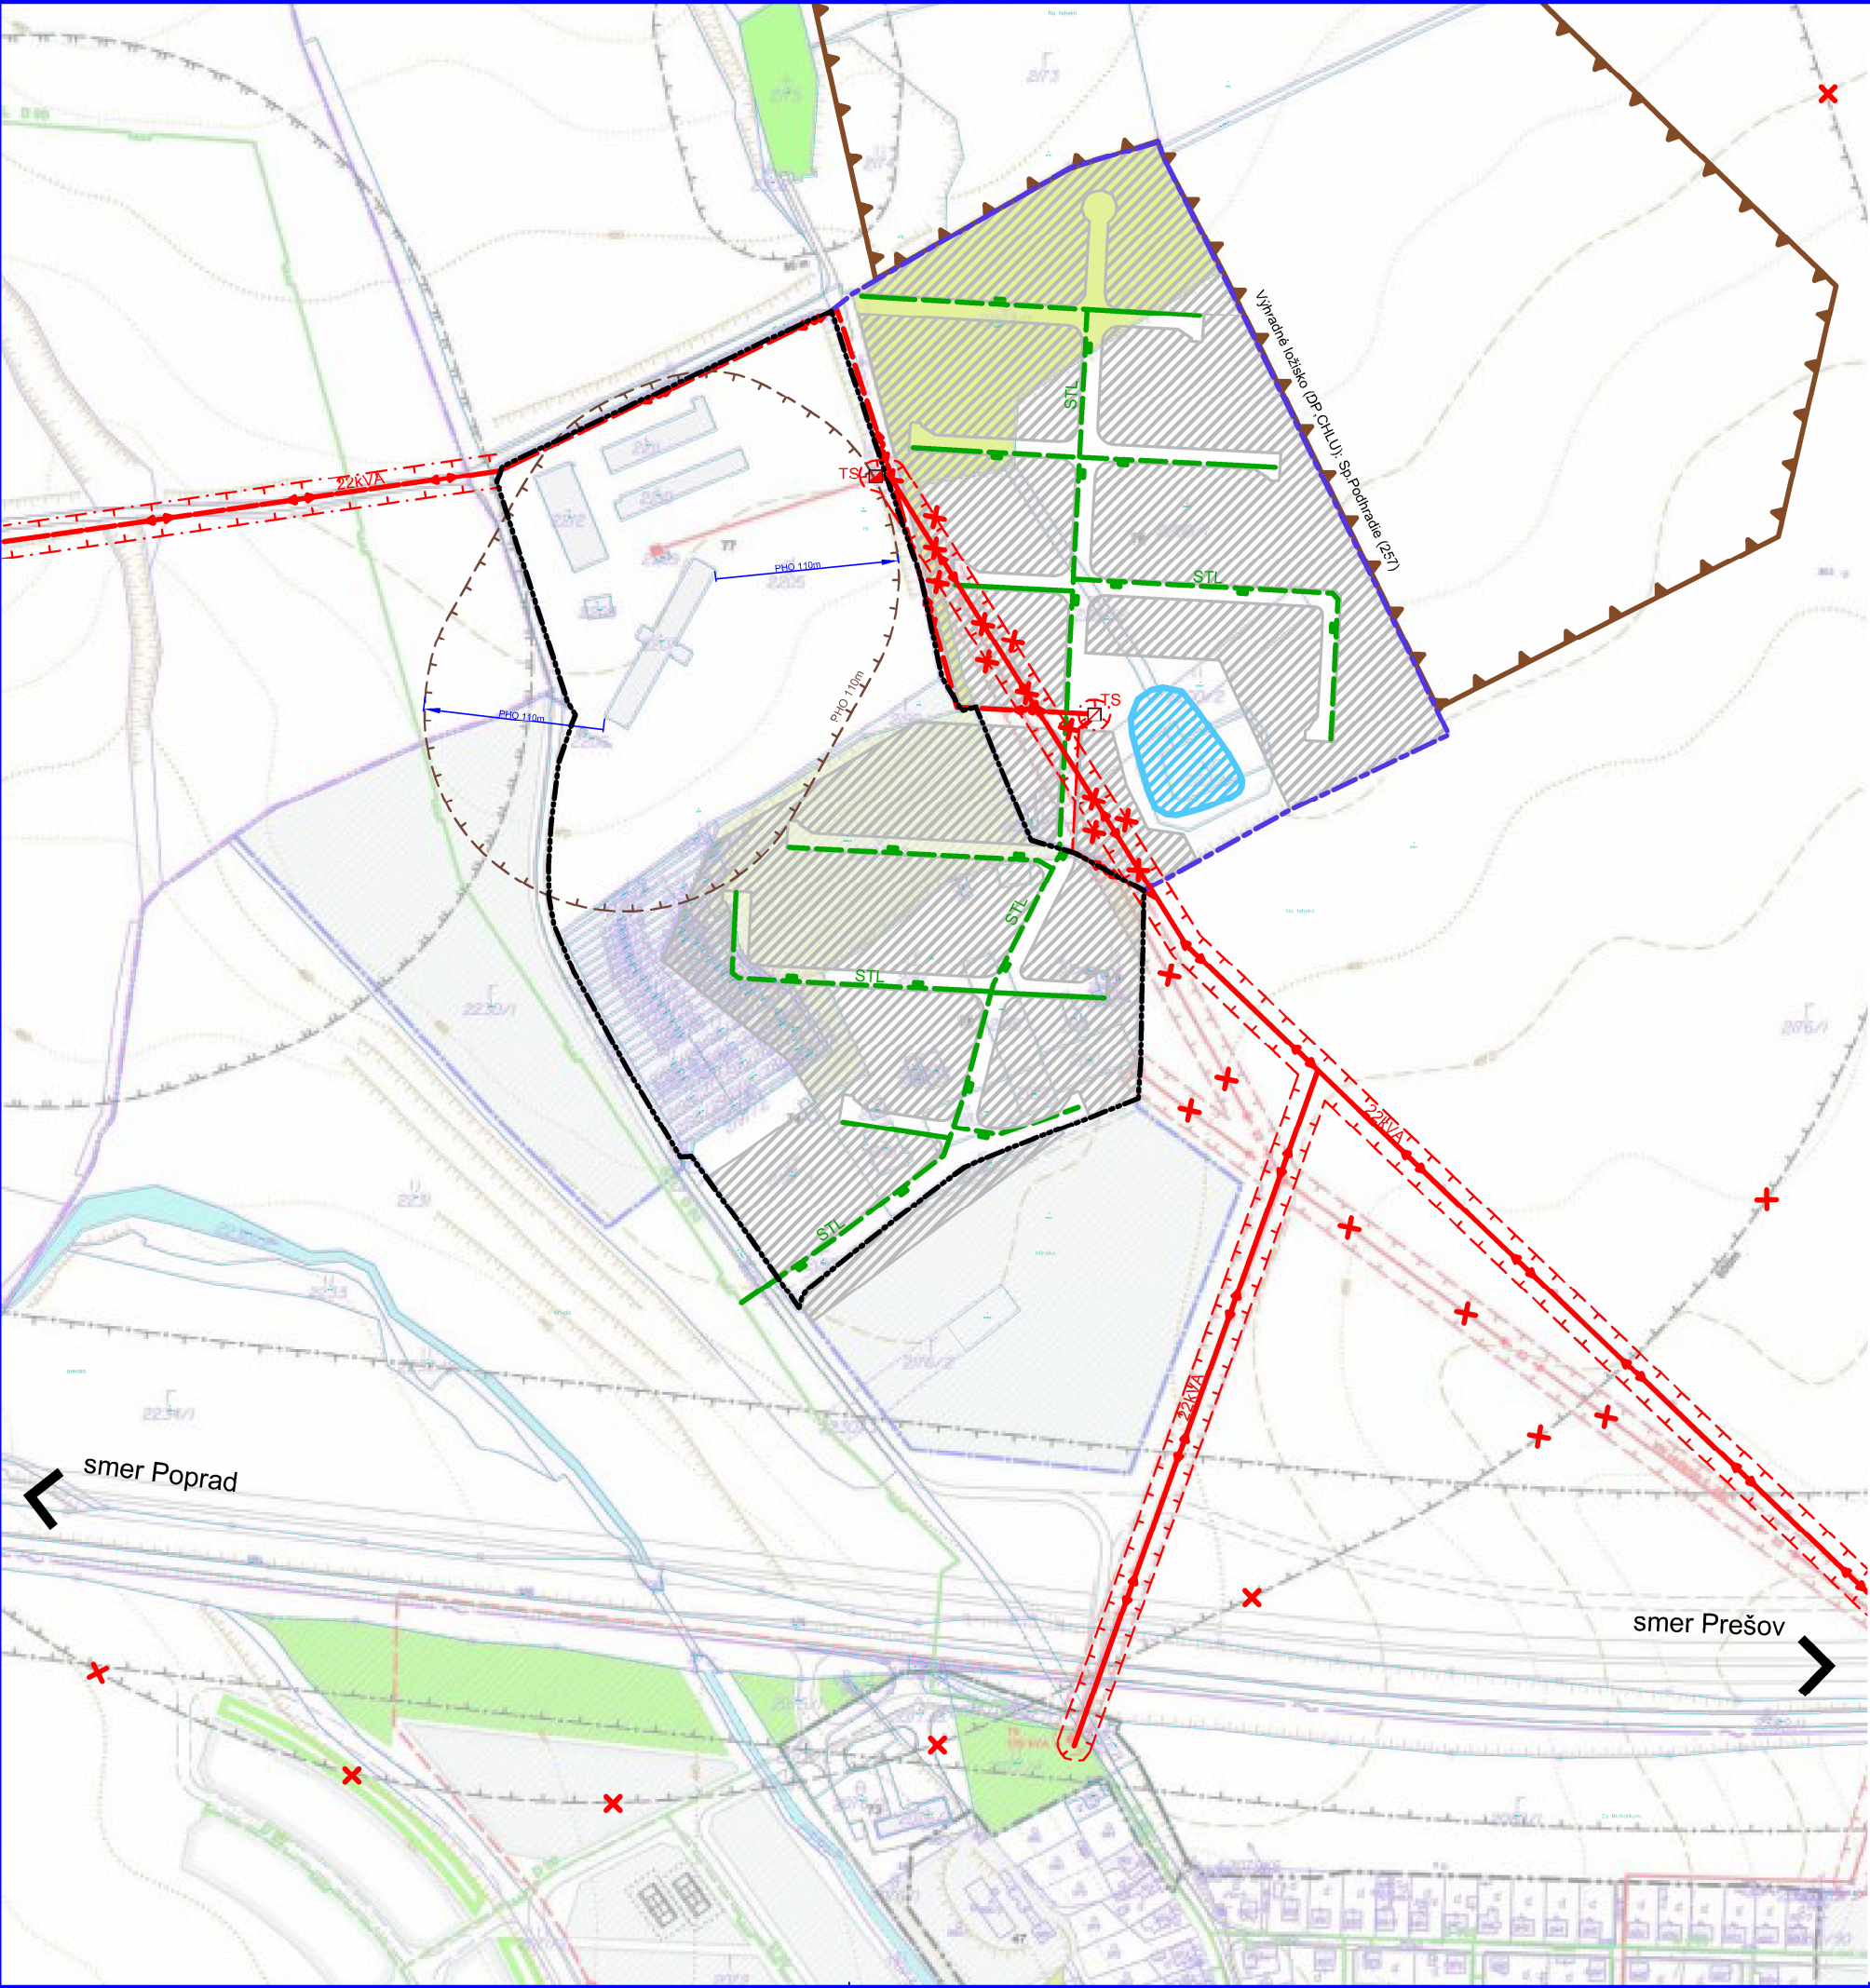

LEGENDA

STAV	NAVRH	HRANICE
		Hranica zastavaného územia k 1.1.1990
		Hranica skutočne zastavaného územia sídla
		OP vedenia elektrickej energie
		Pásmo hygienickej ochrany
		Hranica dobývacieho priestoru
STAV	NAVRH	FUNKČNÉ PLOCHY
		Navrhované plochy bývania a občianskej vybavenosti
		Vodné toky a plochy
STAV	NAVRH	TECHNICKÁ INFRAŠTRUKTÚRA
		Vzdušné vedenie el. energie VN 22kV
		Káblové vedenie 22kV
		Transformačná stanica
		Navrhované zrušenie, alebo preložka
		STL plynovod

Názov ÚPD: ÚZEMNÝ PLÁN MESTA SPIŠSKÉ PODHRADIE
ZMENY A DOPLNKY č. 3

Schvaľujúci orgán: Mestské zastupiteľstvo mesta Spišské Podhradie

Číslo uznesenia: MZ-07-19-B-3 Dátum schválenia: 19. 9. 2019

MVDr. Michal KAPUSTA
primátor mesta Spišské Podhradie

pečiatka

ÚZEMNÝ PLÁN MESTA SPIŠSKÉ PODHRADIE
ZMENY A DOPLNKY č.3

Objednávateľ:	Mesto SPIŠSKÉ PODHRADIE	BOSKOV s.r.o.
Odborné spoločné posudzovanie úPD:	Ing. arch. Anna MAREKOVÁ	Myšľina 15, Humenné
Architekt ÚPD:	Ing. arch. Marianna BOŠKOVÁ	www.boskov.sk
Číslo:	ČISTOPIS	Zak. číslo: O2019/2
Dátum:		07. 2019
Názov výkresu:	VEREJNÉ TECHNICKÉ VYBAVENIE ENERGETIKA	Mierka: 1:2880
		Čís. výkresu: 06

