


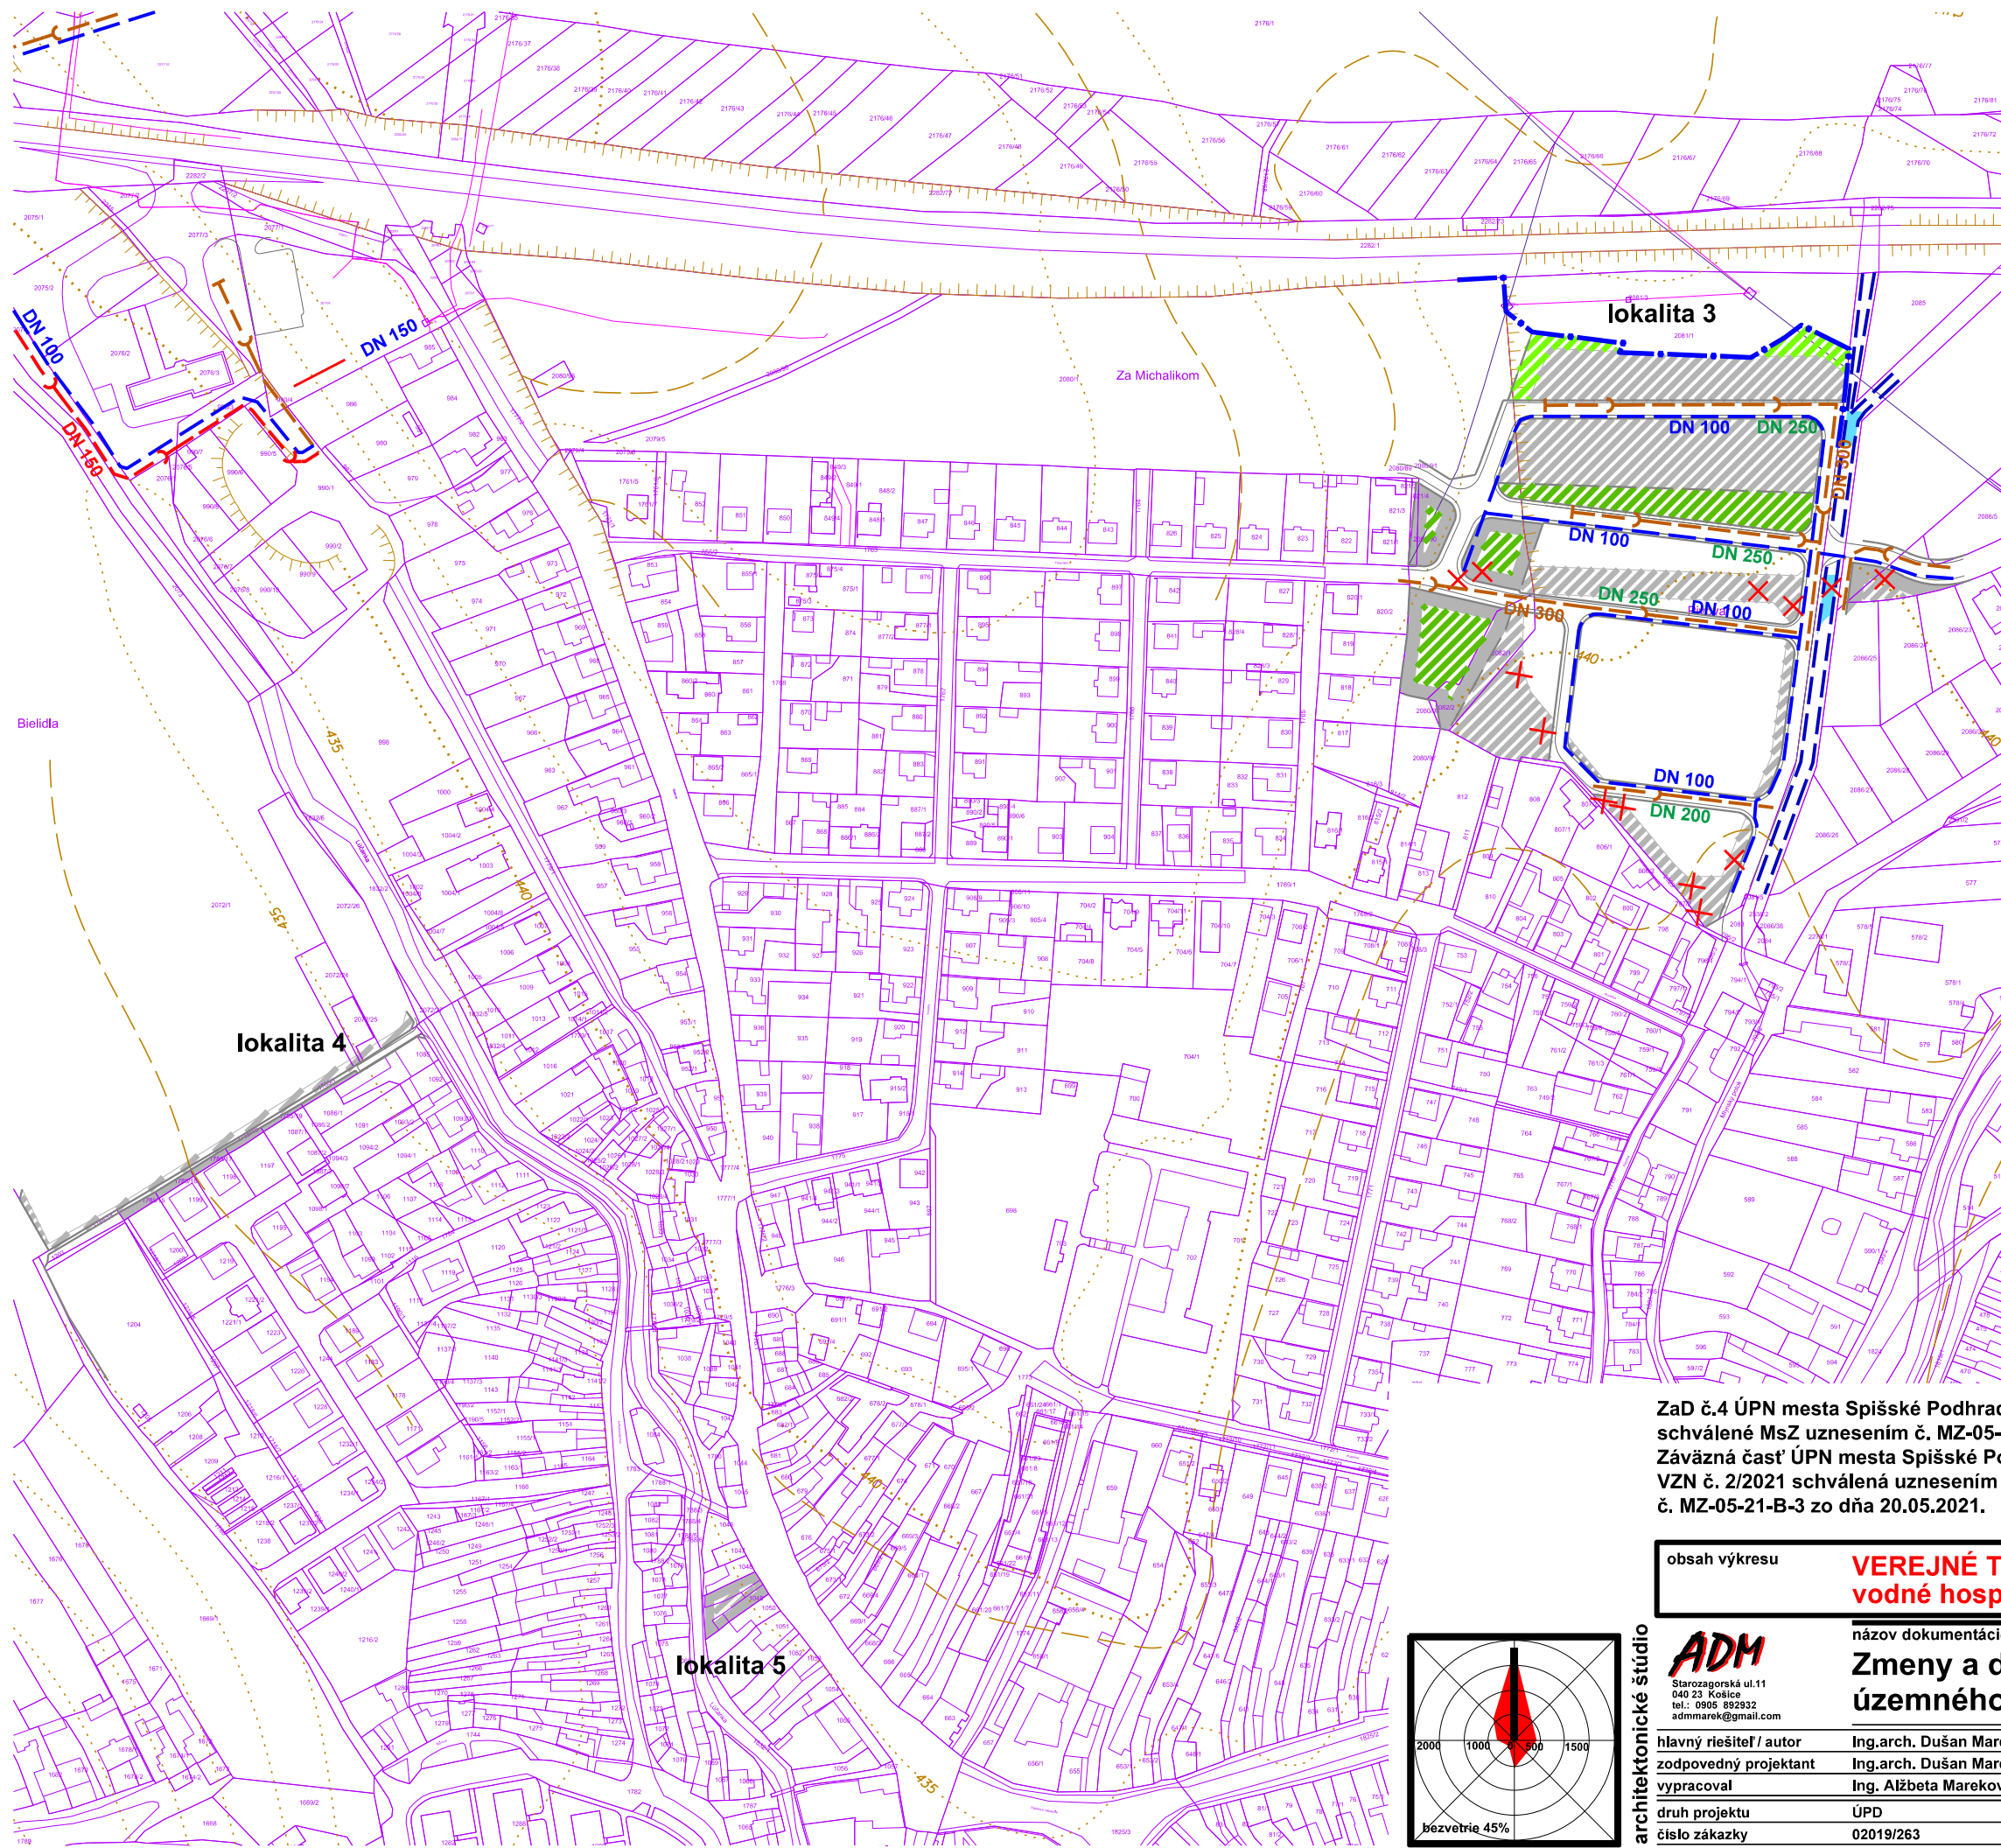


- návrh
- hranica skutočne zastavaného územia sídla
 - plocha zástavby
 - plocha verejnej a izolačnej zelene
 - plocha záhrady
 - vodovod - rozvodné potrubie
 - vodovod - rozvodné potrubie na zrušenie
 - splašková kanalizácia
 - splašková kanalizácia na zrušenie
 - splašková výtlačná kanalizácia
 - dažďová kanalizácia
 - regulovaný vodný tok

ZaD č.4 ÚPN mesta Spišské Podhradie
schválené MsZ uznesením č. MZ-05-21-B-3 zo dňa 20.05.2021
Záväzná časť ÚPN mesta Spišské Podhradie vyhlásená
VZN č. 2/2021 schválená uznesením MsZ
č. MZ-05-21-B-3 zo dňa 20.05.2021.

MVDr. Michal Kapusta
primátor mesta

obsah výkresu	VEREJNÉ TECHNICKÉ VYBAVENIE vodné hospodárstvo		mierka 1:2880
názov dokumentácie	lokality 3-5		
hlavný riešiteľ / autor	Ing.arch. Dušan Marek		
zodpovedný projektant	Ing.arch. Dušan Marek		
vypracoval	Ing. Alžbeta Mareková		
druh projektu	ÚPD	formát	2xA4
číslo zákazky	02019/263	dátum	2021

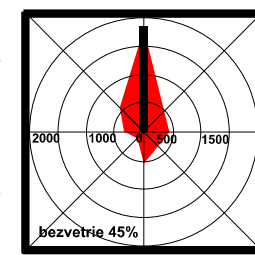

architektonické štúdio

ADM
Starozagorská ul.11
040 23 Košice
tel.: 0905 882932
adm@adm.sk

7b