




návrh



hranica záberu

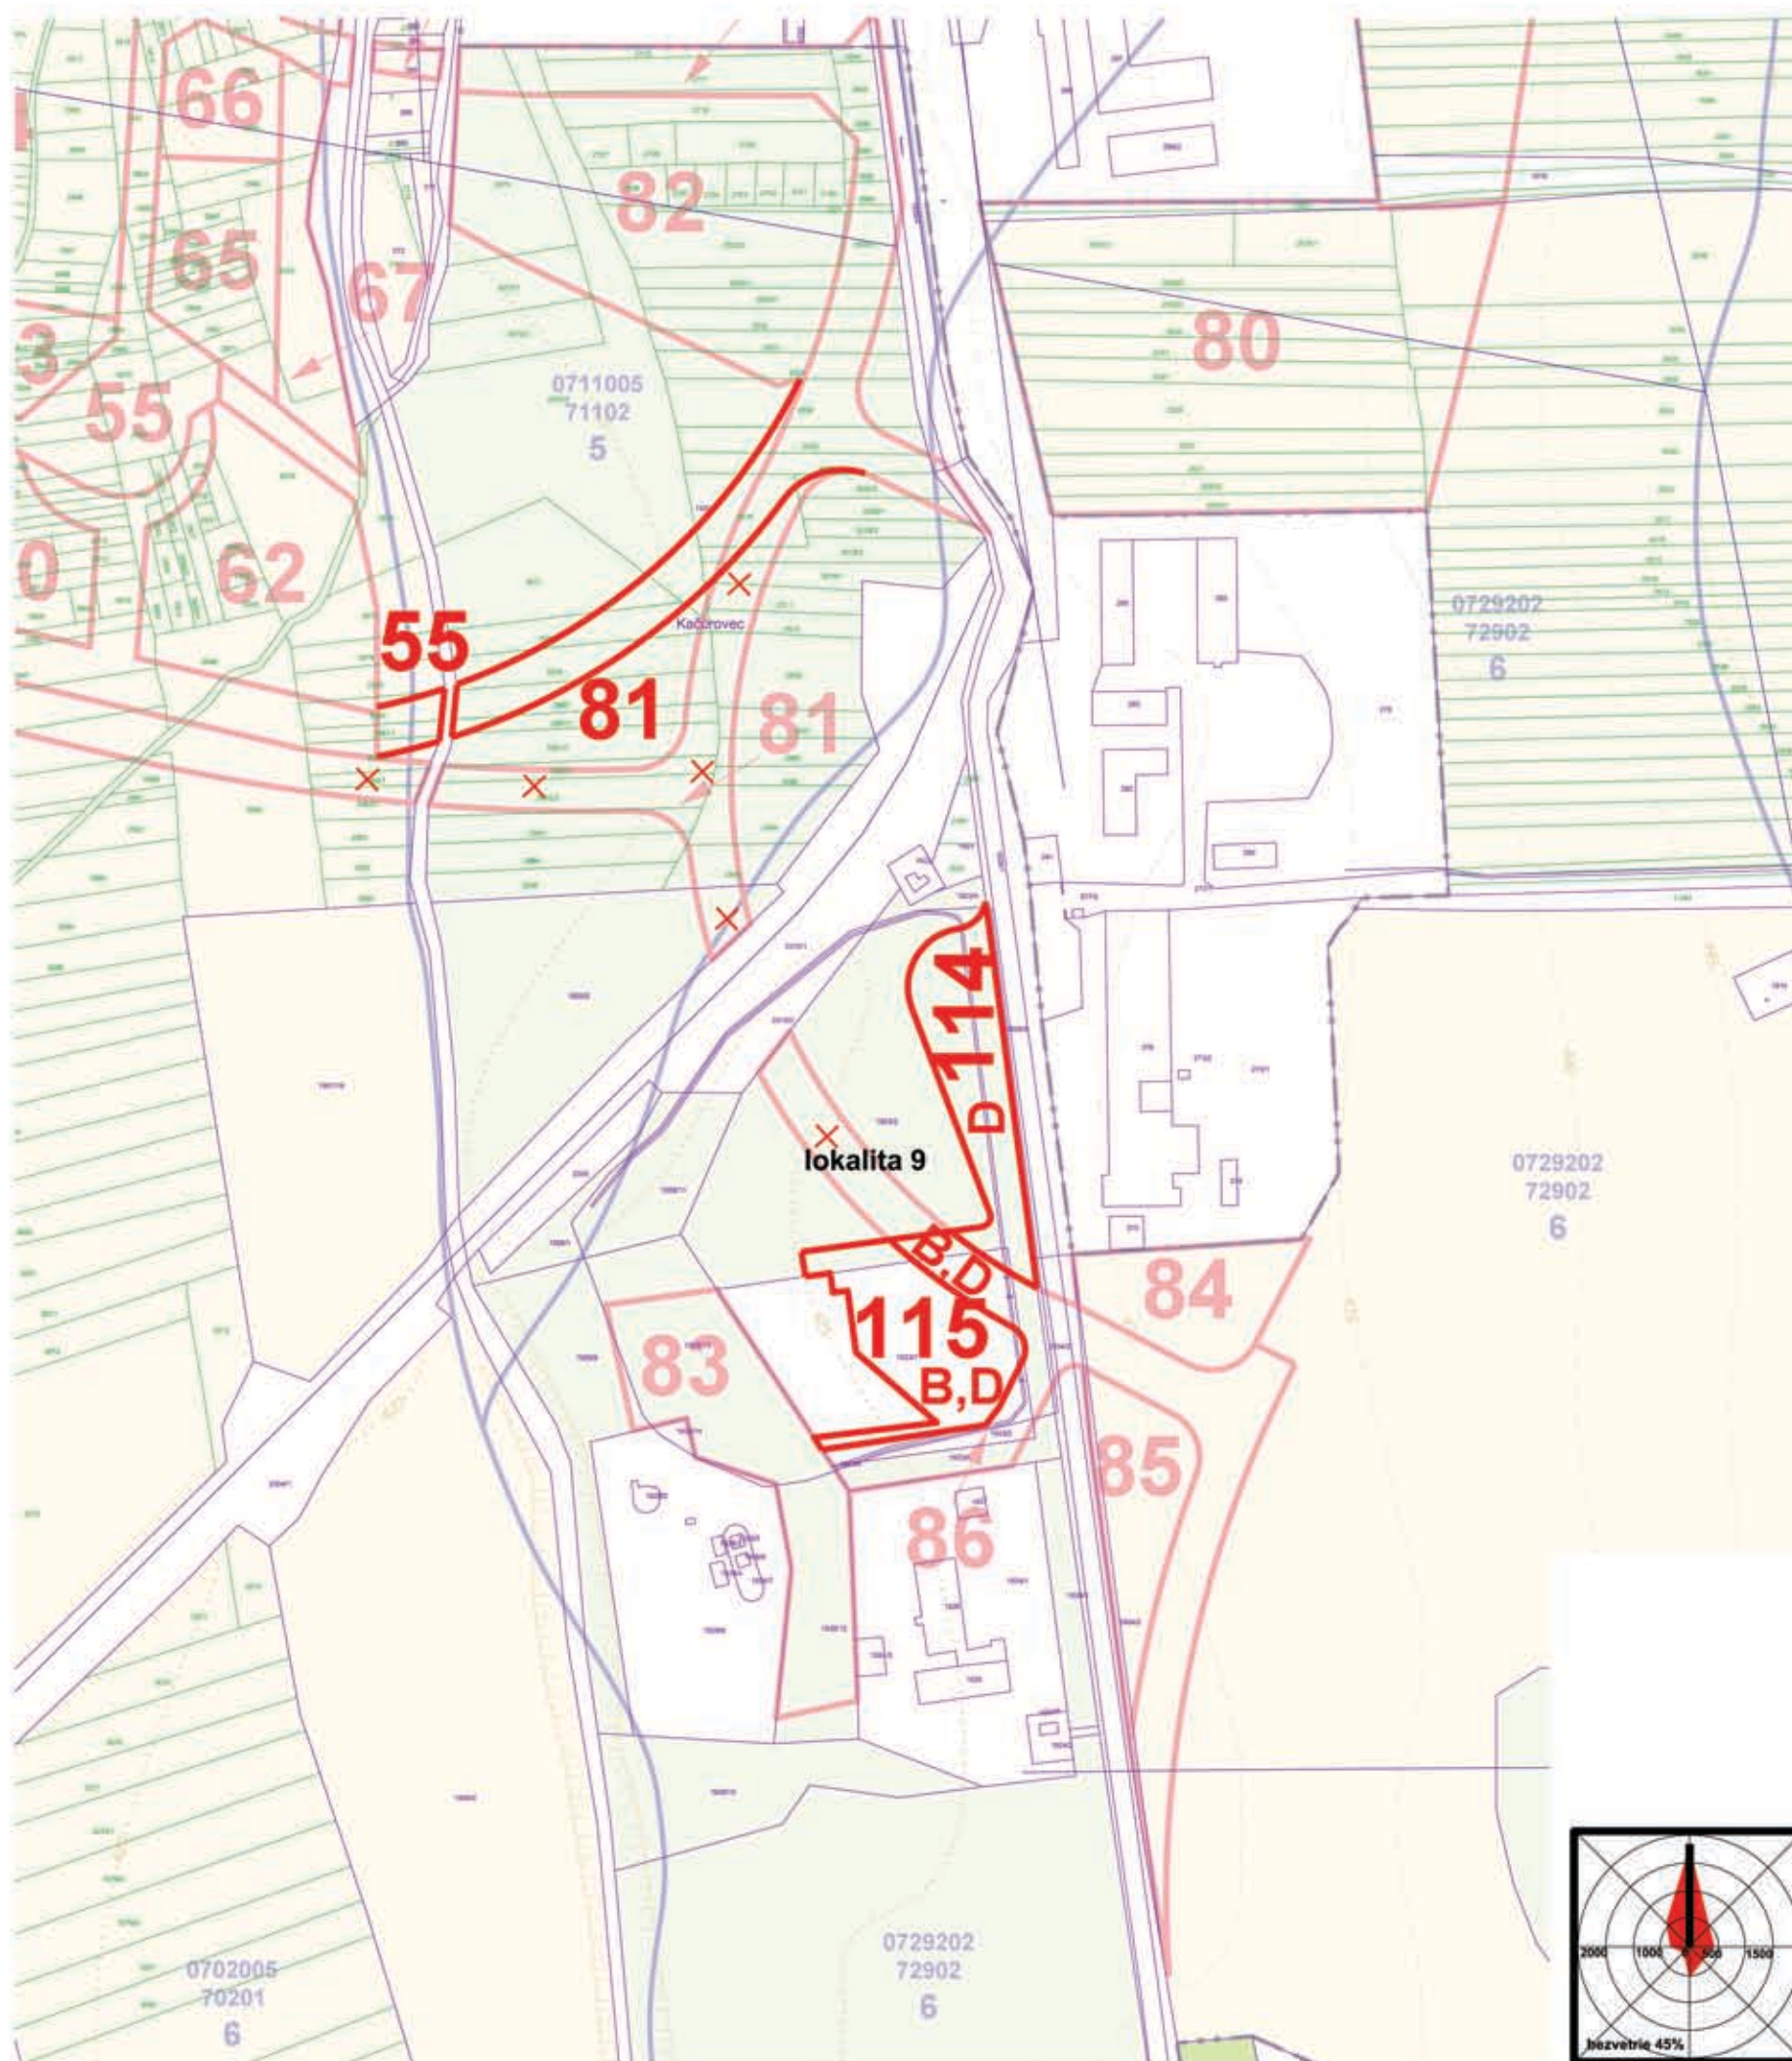

zrušenie záberu

114

poradové číslo záberu

FUNKČNÉ ČLENENIE

B obytná funkcia

D doprava

ZaD č.4 ÚPN mesta Spišské Podhradie
schválené MsZ uznesením č. MZ-05-21-B-3 zo dňa 20.05.2021
Záväzná časť ÚPN mesta Spišské Podhradie vyhlásená
VZN č. 2/2021 schválená uznesením MsZ
č. MZ-05-21-B-3 zo dňa 20.05.2021.

MVDr. Michal Kapusta
primátor mesta

obsah výkresu

**PERSPEKTÍVNE POUŽITIE PP A LP
NA NEPOLNOHOSPODÁRSKE ÚČELY**

mierka

1:2880

ADM
Starosaporská ul.11
040 23 Košice
tel.: 0905 892932
adm@adm.sk

hlavný riešiteľ / autor Ing.arch. Dušan Marek
zodpovedný projektant Ing.arch. Dušan Marek
vypracoval Ing. Alžbeta Mareková
druh projektu ÚPD
číslo zákazky 02019/263

názov dokumentácie

**Zmeny a doplnky č.4
územného plánu mesta SPIŠSKÉ PODHRADIE**

lokalita 9

číslo výkresu

8d



architektonické štúdio