

ÚZEMNÝ PLÁN MESTA SPIŠSKÉ PODHRADIE ZMENY A DOPLNKY č.3

SCHÉMA VEREJNOPROSPEŠNÝCH STAVIEB

VPS - Verejná zeleň, ochranná zeleň a stavby na ochranu životného prostredia


1. areál cintorína
2. verejná a ochranná zeleň

VPS - Stavby pre dopravu a dopravné zariadenia verejného charakteru

3. stavba diaľnice D 26,5/120 spolu s ochranným pásmom
4. prestavba cesty I/18 v kategórii C 11,5/90 s kruhovou križovatkou a ochranným pásmom
5. výstavba východného obchvatu cesty II/547 v kategórii C 9,5/60
6. stavby nových MK v kategórii B2
7. stavby nových MK C2, C3 v navrhovaných lokalitách BV vrátane obojstranných chodníkov pri kategórii B2 a C2 a deliacich zelených pásoch šírky min. 1,5m,
8. stavby nových verejných parkovísk, nutné rozšírenia vybraných existujúcich parkovísk a výstavba autobusovej stanice a zastávok
9. stavba pešieho chodníka
Do verejnoprospešných stavieb patria aj existujúce dopravné zariadenia, ktoré je potrebné rekonštruovať na požiadavky STN 73 6110 a sú uvedené v návrhu verejného dopravného vybavenia (výkresy č. 5, 5K).

VPS - Stavby pre verejnú technickú vybavenosť

10. výstavba rozvodnej vodovodnej siete
11. výstavba splaškovej kanalizácie
12. výstavba a dostavba ČOV
13. úprava a regulácia vodného toku prechádzajúceho zastavaným územím
14. výstavba trafostanice
15. výstavba novej trasy pripojky káblového 22kV VN
16. výstavba rozvodnej NN siete a verejného osvetlenia na území navrhovaného rozvoja
17. výstavba STL plynovodu na území navrhovaného rozvoja
18. rekonštruovať existujúcu vzdušnú MTS na káblovú uloženú v zemi, na území navrhovaného rozvoja riešiť výstavbu MTS káblovými rozvodmi.
Do verejnoprospešných stavieb sú zaradené všetky navrhované líniové vedenia verejnej technickej vybavenosti (vodovod, kanalizácia, rozvody elektriky, plynu, tepla a telekomunikácií), vrátane k nim príslušných zariadení tak, ako sú uvedené v návrhu verejného technického vybavenia (výkresy č. 6, 6K 7, 7K).

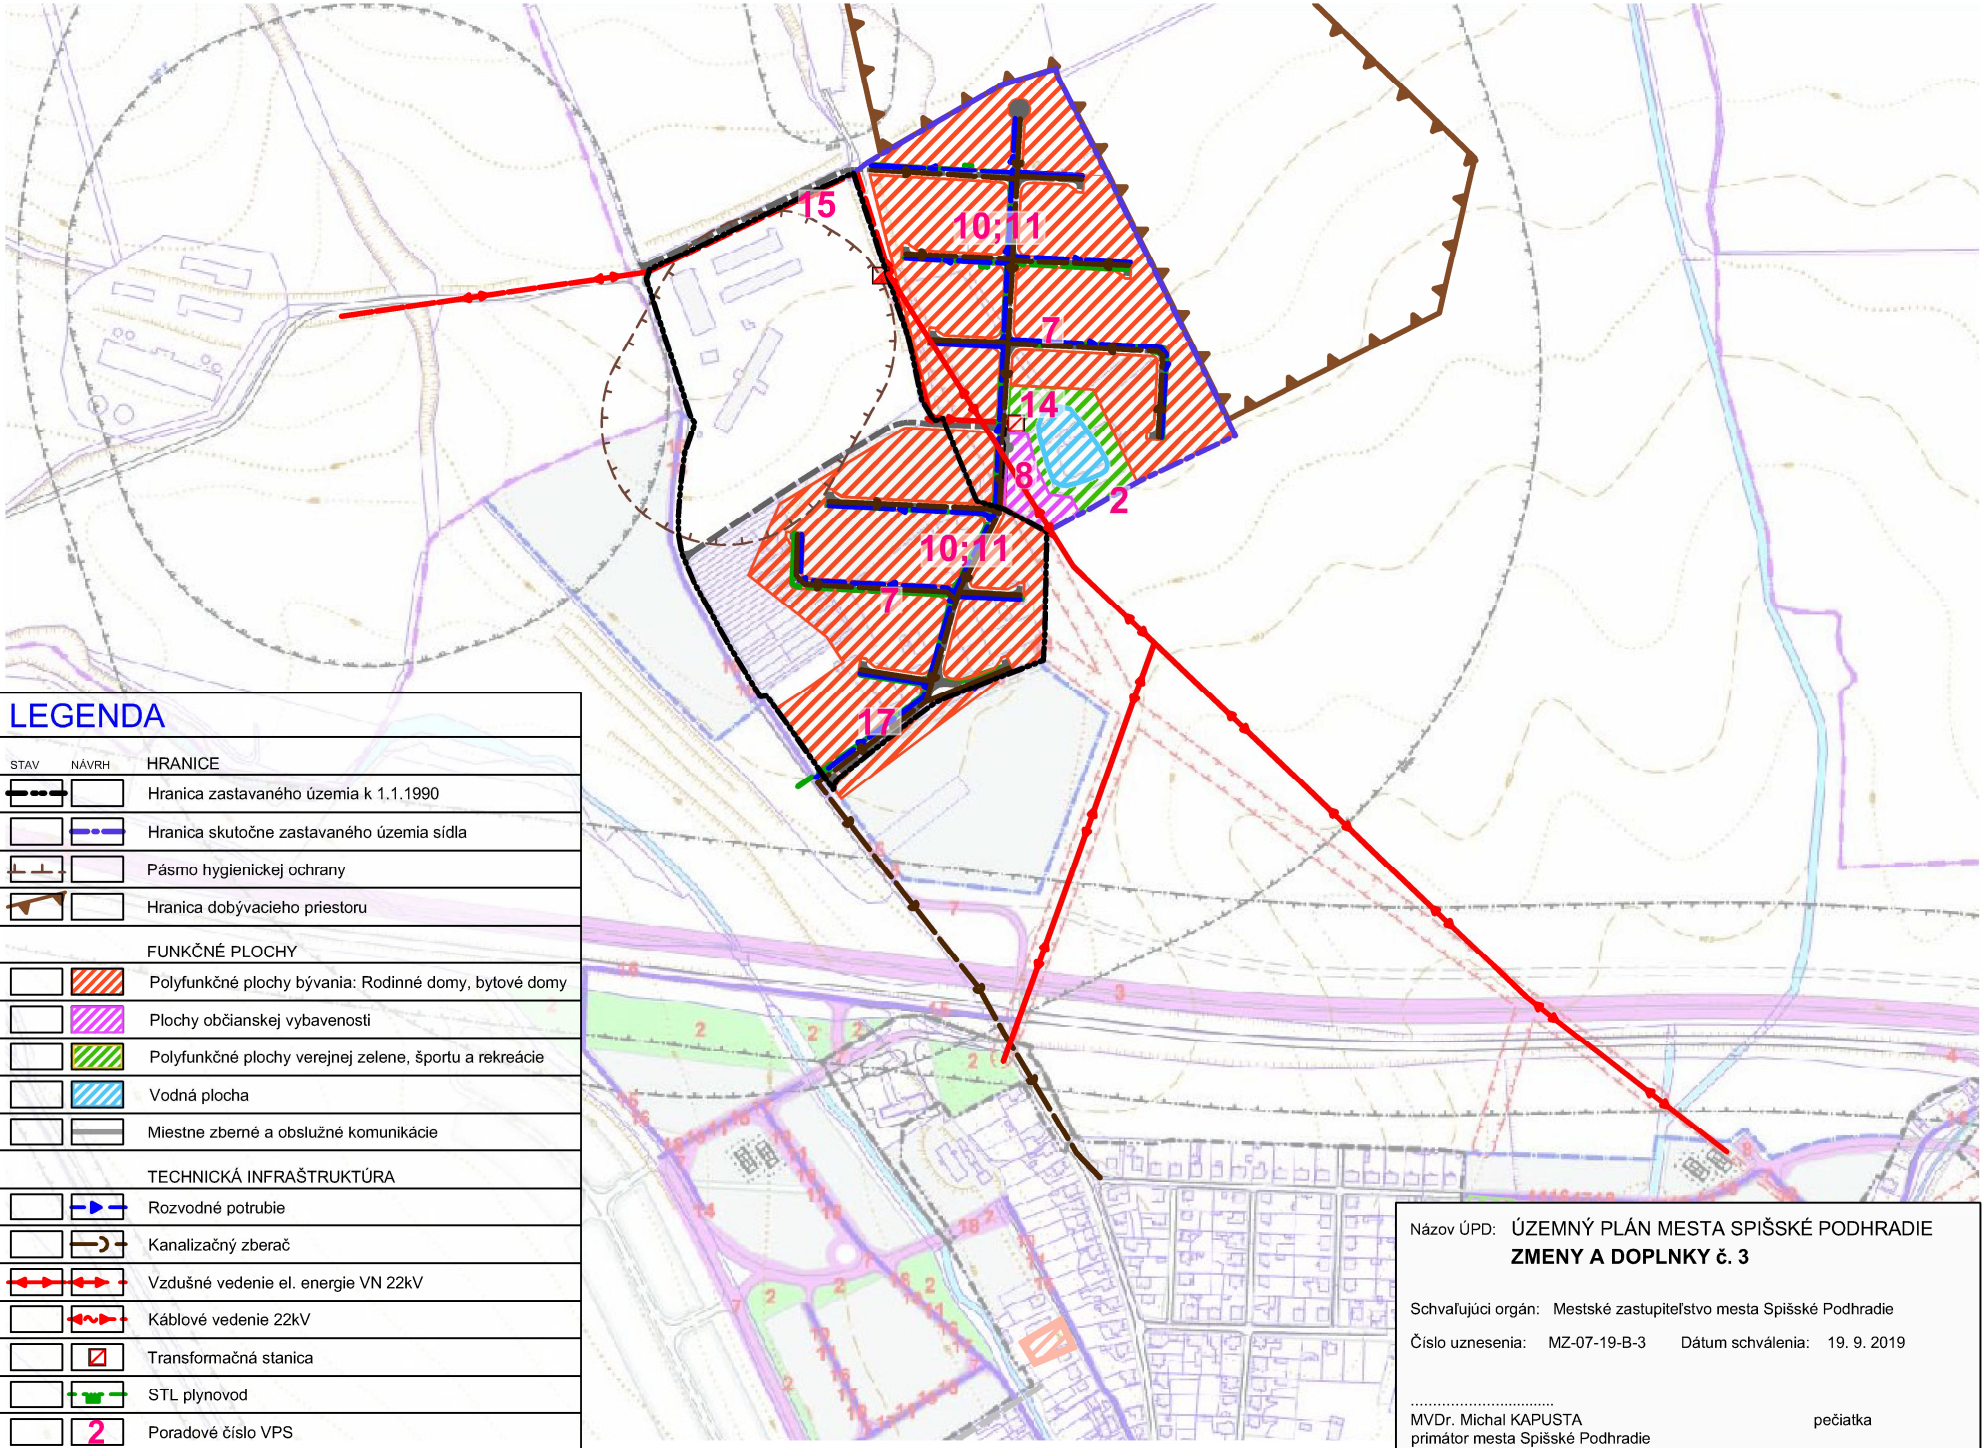

STAV	NÁVRH	HRANICE
		Hranica zastavaného územia k 1.1.1990
		Hranica skutočne zastavaného územia sídla
		Pásma hygienickej ochrany
		Hranica dobývacieho priestoru
FUNKČNÉ PLOCHY		
		Polyfunkčné plochy bývania: Rodinné domy, bytové domy
		Plochy občianskej vybavenosti
		Polyfunkčné plochy verejnej zelene, športu a rekreácie
		Vodná plocha
		Miestne zberné a obslužné komunikácie
TECHNICKÁ INFRAŠTRUKTÚRA		
		Rozvodné potrubie
		Kanalizačný zberač
		Vzdušné vedenie el. energie VN 22kV
		Káblové vedenie 22kV
		Transformačná stanica
		STL plynovod
		Poradové číslo VPS

Názov ÚPD: ÚZEMNÝ PLÁN MESTA SPIŠSKÉ PODHRADIE
ZMENY A DOPLNKY č. 3

Schvalujúci orgán: Mestské zastupiteľstvo mesta Spišské Podhradie

Číslo uznesenia: MZ-07-19-B-3 Dátum schválenia: 19. 9. 2019

MVDr. Michal KAPUSTA
primátor mesta Spišské Podhradie

pečiatka

ÚZEMNÝ PLÁN MESTA SPIŠSKÉ PODHRADIE ZMENY A DOPLNKY č.3

Objednávateľ:	Mesto SPIŠSKÉ PODHRADIE	BOSKOV s.r.o. Mýtno 15, Humenné www.boskov.sk
Odborne spôsobilá osoba pre obstarávanie ÚPD:	Ing. arch. Anna MAREKOVÁ	
Architekt ÚPD:	Ing. arch. Marianna BOŠKOVÁ	

Čoist:	ČISTOPIS	Zak. číslo:	O2019/2
Dátum:	07. 2019	Mierka:	1:5000
Názov výkresu:	SCHÉMA VEREJNOPROSPEŠNÝCH STAVIEB	Čís. výkresu:	09