


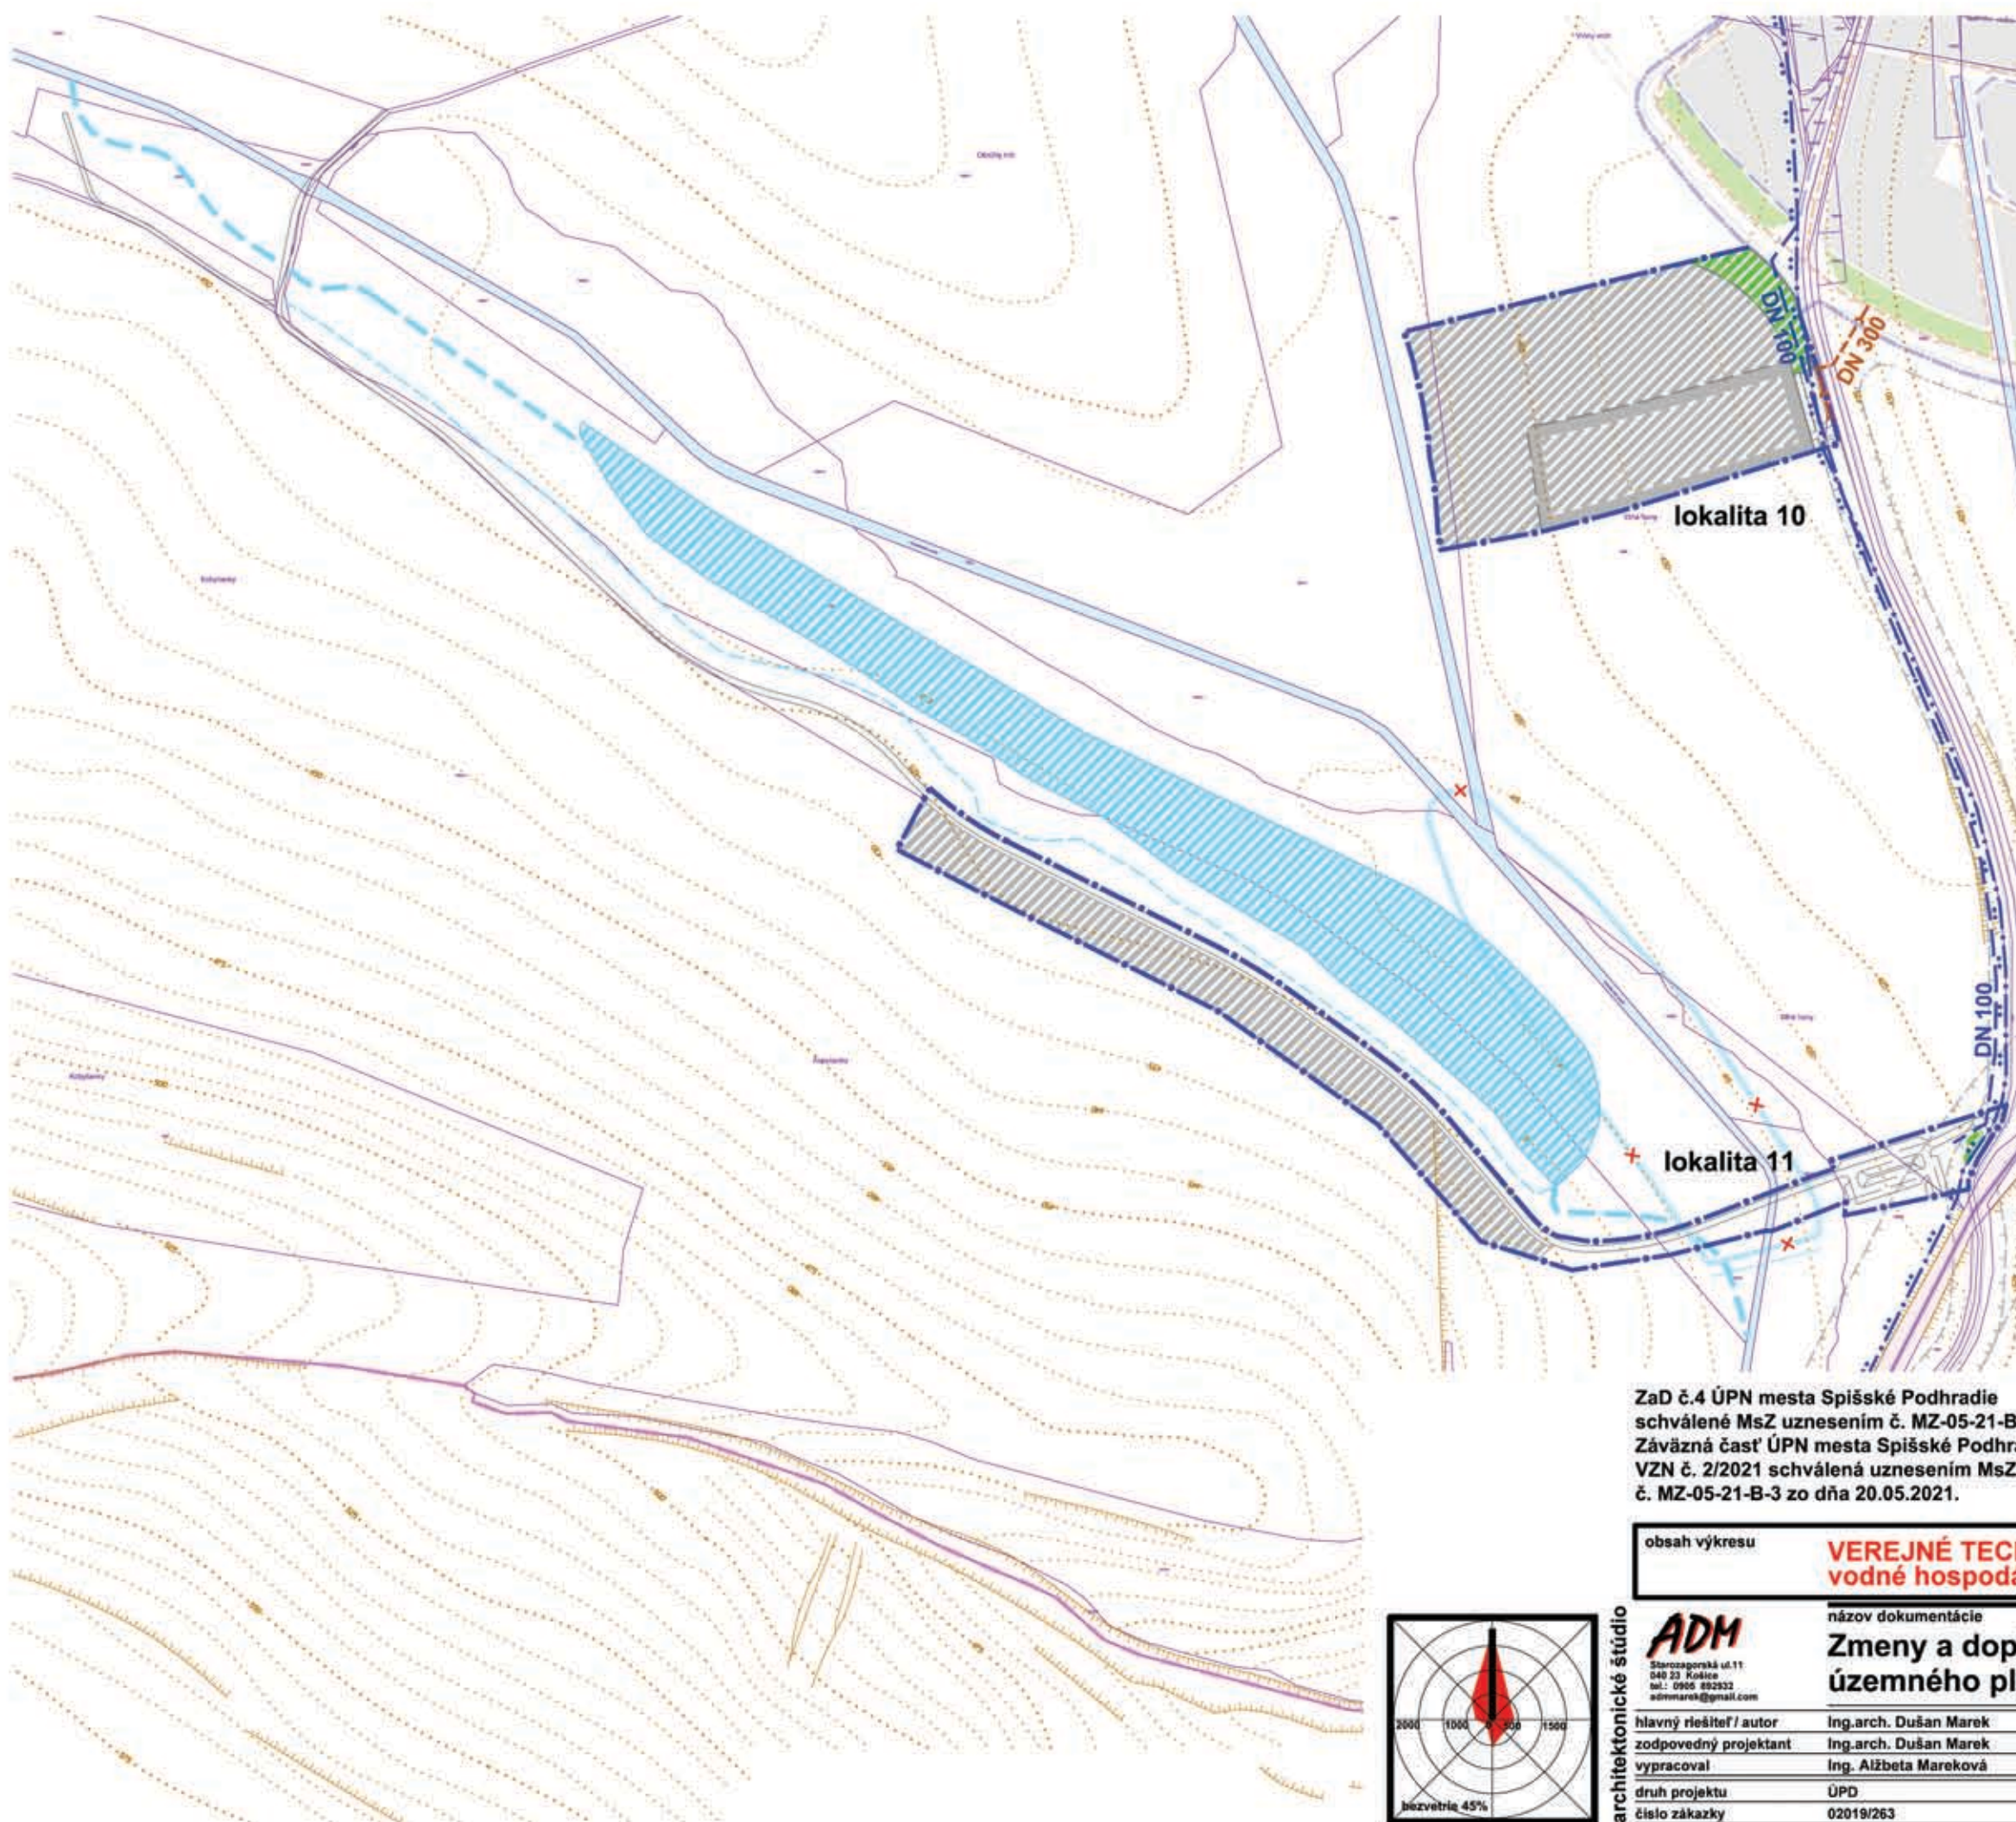

- stav**
- ochranné pásmo minerálnych vôd 2.stupňa
- návrh**
- hranica skutočne zastavaného územia sídla
 - plocha zástavby
 - plocha verejnej a izolačnej zelene
 - vodovod - rozvodné potrubie
 - splašková kanalizácia
 - vodný tok, plocha a rigol
 - čiara max. hladiny vodnej plochy
 - zrušenie rezervy vodnej nádrže


ZaD č.4 ÚPN mesta Spišské Podhradie
schválené MsZ uznesením č. MZ-05-21-B-3 zo dňa 20.05.2021
Záväzná časť ÚPN mesta Spišské Podhradie vyhlásená
VZN č. 2/2021 schválená uznesením MsZ
č. MZ-05-21-B-3 zo dňa 20.05.2021.

MVDr. Michal Kapusta
primátor mesta

obsah výkresu

VEREJNÉ TECHNICKÉ VYBAVENIE
vodné hospodárstvo

mierka
1:5000

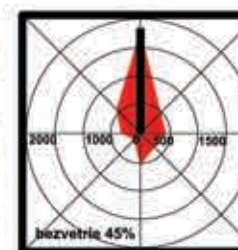

architektonické štúdio

ADM
Starosaporská ul.11
040 23 Košice
tel.: 0905 892932
adm@adm.sk

hlavný riešiteľ / autor Ing.arch. Dušan Marek
zodpovedný projektant Ing.arch. Dušan Marek
vypracoval Ing. Alžbeta Mareková
druh projektu ÚPD
číslo zákazky 02019/263

názov dokumentácie

Zmeny a doplnky č.4
územného plánu mesta SPIŠSKÉ PODHRADIE

lokality 10-11

číslo výkresu

7e