


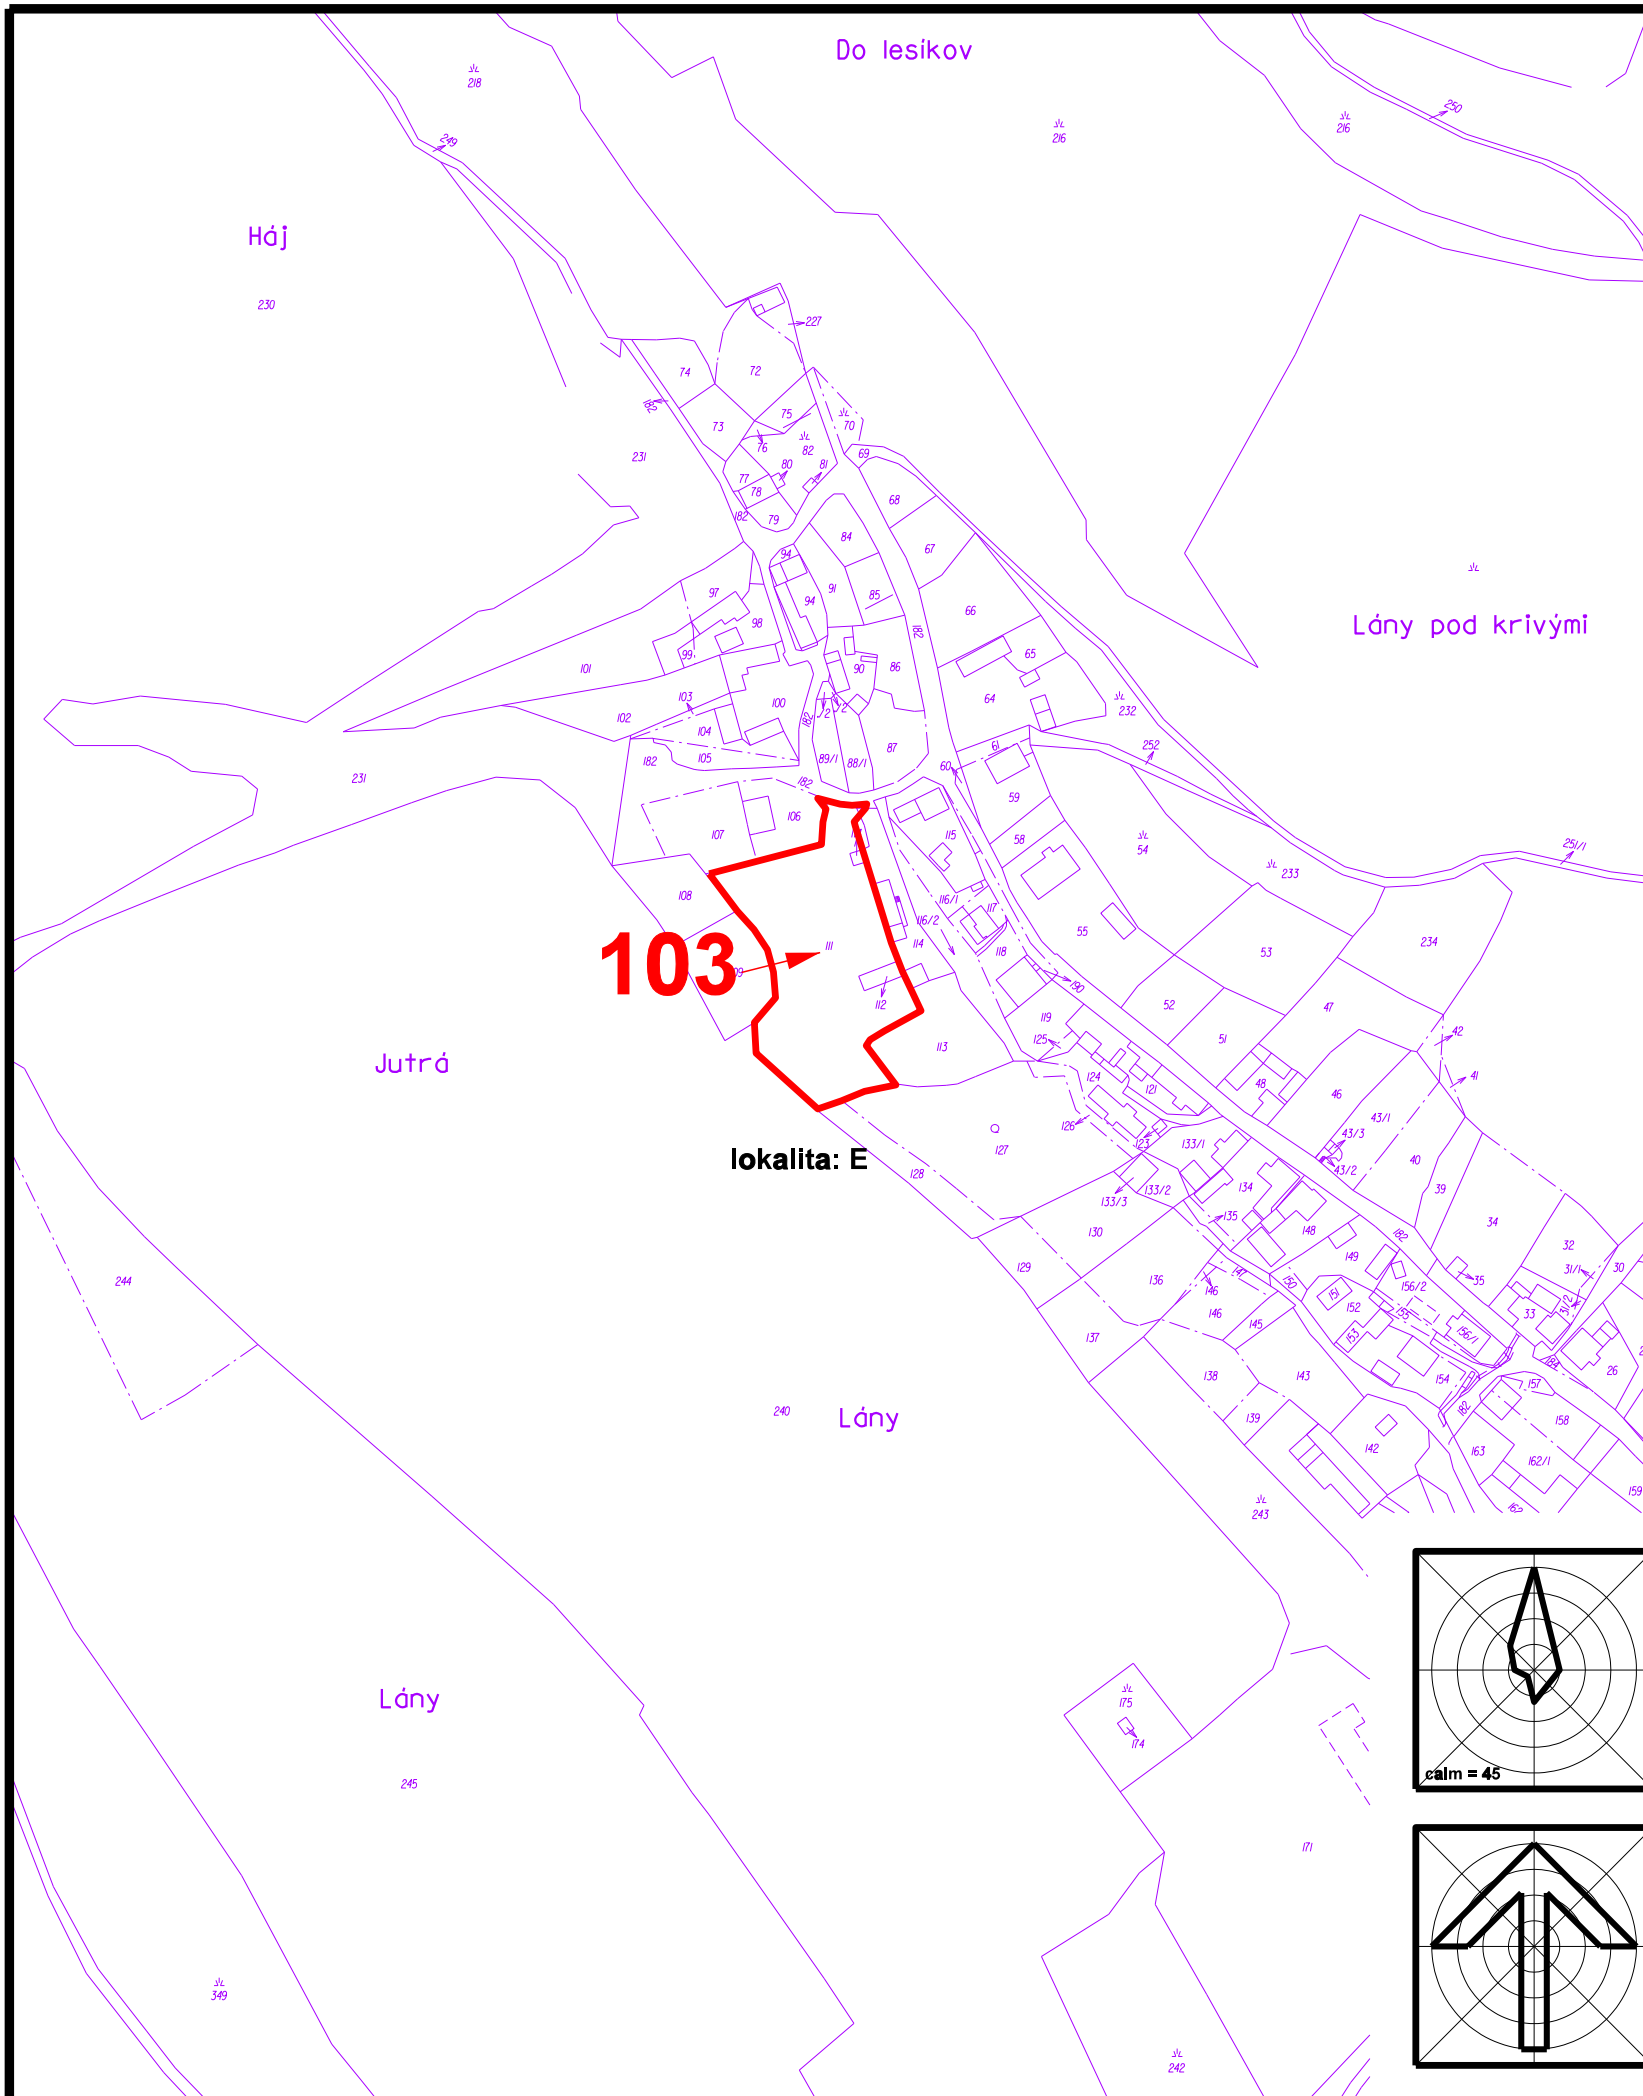

SPIŠSKÉ PODHRADIE



hranica lokality záberu



poradové číslo lokality záberu

ZaD č.2 územného plánu mesta schválené dňa:
uznesením Mestského zastupiteľstva č.u.:
č.VZN:

MVDr. Michal Kapusta
primátor mesta

obsah výkresu

**PERSPEKTÍVNE POUŽITIE PP A LP
NA NEPOĽNOHOSPODÁRSKE ÚČELY**

mierka

1 : 2880

architektonická kancelária

arka

SPOLOČNOSŤ s r.o.
040 01 Košice
Zvonárska ul. 23
tel./ fax: 055 729 41 51
e-mail: arka@stonline.sk

názov dokumentácie

Zmeny a doplnky č.2

ÚZEMNÝ PLÁN MESTA (ÚPN-O) SPIŠSKÉ PODHRADIE

obstarávateľ Mestský úrad Spišské Podhradie
Okres Levoča

hlavný riešiteľ / autor	ing.arch. Dušan Marek	číslo výkresu
hlavný inžinier projektu	Ing.arch. Dušan Marek	8e
zodpovedný projektant	Ing.arch. Dušan Marek	
vypracoval	Ing.arch. Dušan Marek	
kresil	Jozef Žlarkan ml.	kontroloval Ing.arch. Dezider Kovács
druh projektu	územnoplánovacia dokumentácia	číslo sady
číslo zákazky	7005-11	formát 2 x A4
archívne číslo	7005-11 upg	dátum 2017

