


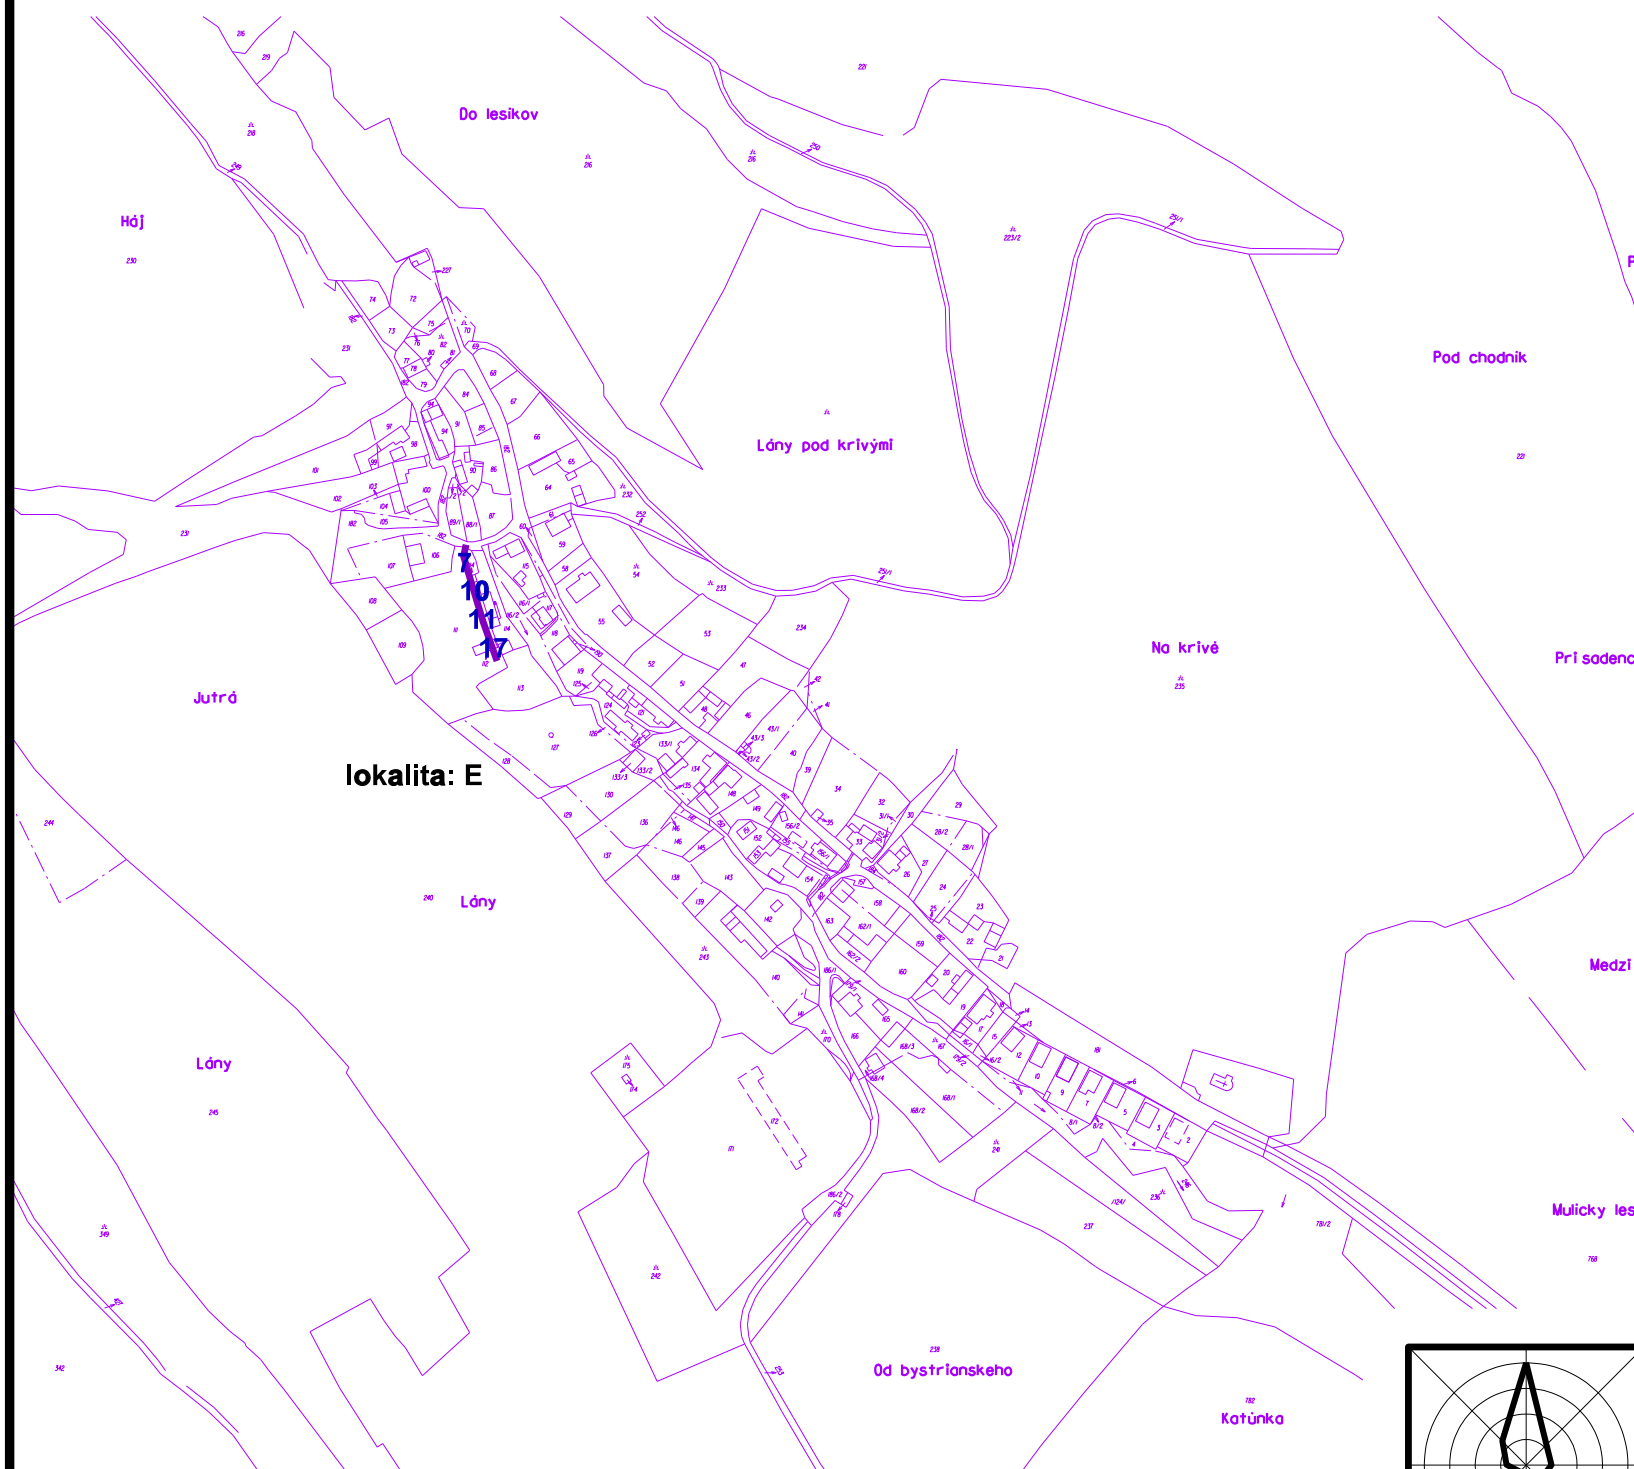

# SPIŠSKÉ PODHRADIE



### Verejnoprospešné stavby:

 líniové verejnoprospešné stavby

 poradové číslo VPS  
(viď.: záväzná časť)

### VPS - Stavby pre dopravu a dopravné zariadenia verejného charakteru

7. stavby nových MK C2, C3 v navrhovaných lokalitách BV vrátane obojstranných chodníkov pri kategórii B2 a C2 a deliacich zelených pásov šírky min. 1,5m,

### VPS - Stavby pre verejnú technickú vybavenosť

10. výstavba rozvodnej vodovodnej siete  
11. výstavba splaškovej kanalizácie  
17. výstavba STL plynovodu na územiach navrhovaného rozvoja

ZaD č.2 územného plánu mesta schválené dňa:  
uznesením Mestského zastupiteľstva č.u.:  
č.VZN:

MVDr. Michal Kapusta  
primátor mesta

obsah výkresu

**SCHÉMA VEREJNOPROSPEŠNÝCH STAVIEB**

mierka  
1 : 5000

architektonická kancelária

**arka**

SPOLOČNOSŤ s r.o.  
040 01 Košice  
Zvonárska ul. 23  
tel./ fax: 055 729 41 51  
e-mail: arka@stonline.sk

názov dokumentácie

Zmeny a doplnky č.2

**ÚZEMNÝ PLÁN MESTA (ÚPN-O) SPIŠSKÉ PODHRADIE**

obstarávateľ Mestský úrad Spišské Podhradie  
Okres Levoča

hlavný riešiteľ / autor	ing.arch. Dušan Marek	číslo výkresu
hlavný inžinier projektu	Ing.arch. Dušan Marek	<b>9e</b>
zodpovedný projektant	Ing.arch. Dušan Marek	
vypracoval	ing.arch. Dušan Marek	číslo sady
kreslil	Jozef Žiaran ml.	kontroloval ing.arch. Dezider Kovács
druh projektu	územnoplánovacia dokumentácia	
číslo zákazky	7005-11	formát 2 x A4
archívne číslo	7005-11 upg	dátum 2017

