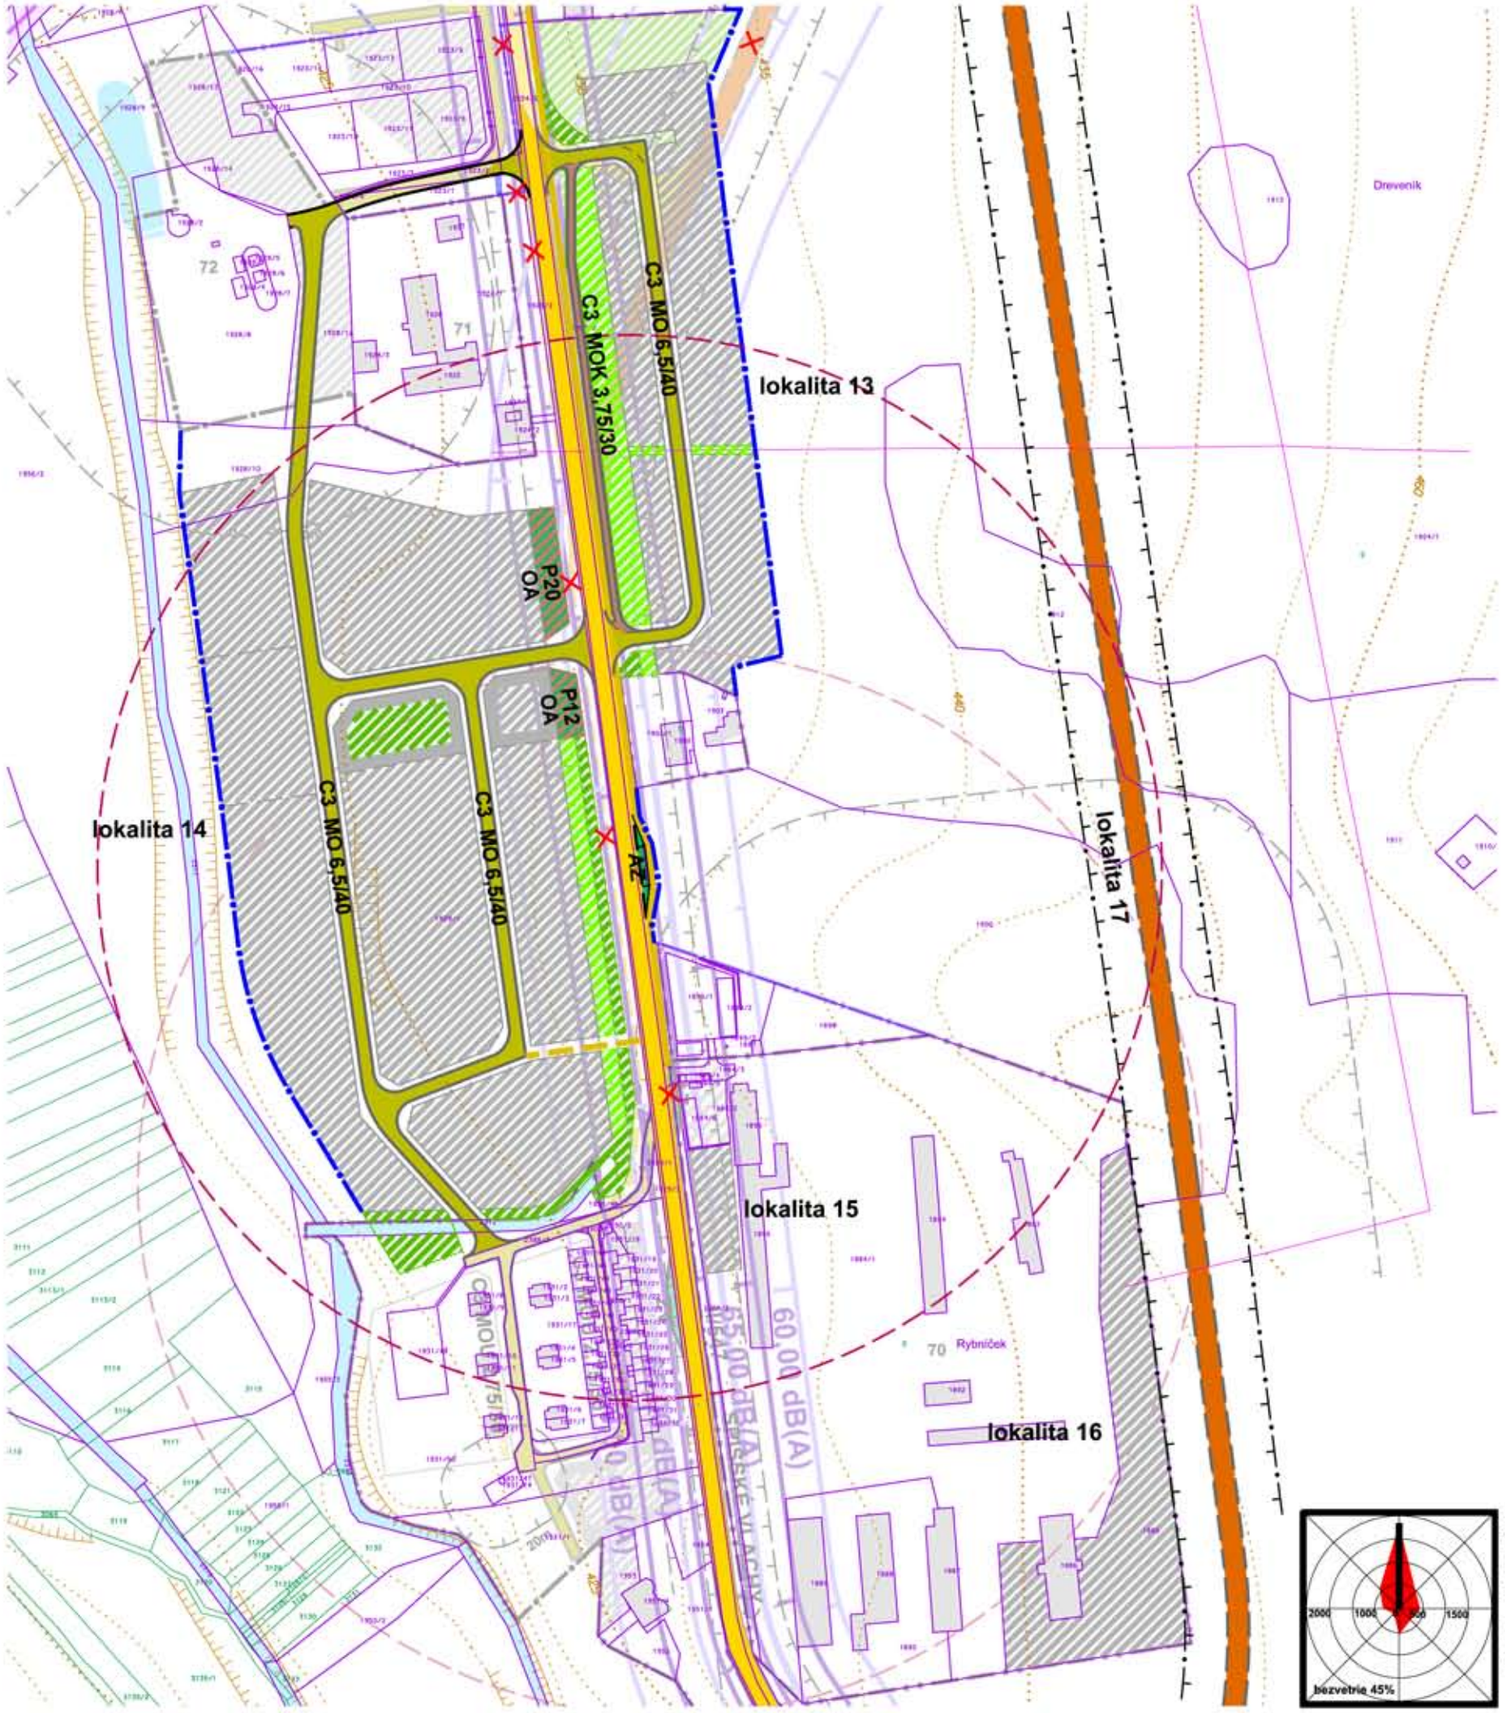

stav | návrh

- hranica skutočne zastavaného územia sídla
- hranica skutočne zastavaného územia sídla na zrušenie
- navrhované plochy zástavby
- verejné obslužné komunikácie
- samostatné pešie trasy a turistické chodníky
- samostatné pešie trasy a turistické chodníky na zrušenie
- autobusové zastávky
- autobusové zastávky na zrušenie
- parkoviská
- plochy verejnej statickej dopravy a dopravných zariadení
- izochróna pešej dostupnosti autobusových zastávok
- ochranné pásma

rezerva

- cesta II. triedy
- cesta II. triedy na zrušenie
- jestvujúca cesta II. triedy preklasifikovaná na cestu III. triedy

Schválené Mestským zastupiteľstvom v Spišskom Podhradí,
dňa 22.05.2025, uznesením č. MZ-04-25-B-6
Všeobecne záväzné nariadenie č. 3/2025 schválené
uznesením č. MZ-04-25-B-6 s účinnosťou od 09.06.2025

MVDr. Michal Kapusta
primátor mesta

obsah výkresu: **NÁVRH VEREJNÉHO DOPRAVNÉHO VYBAVENIA**

mierka: **1:2880**

architektonické štúdio

ADM
Starozagorská ul.11
040 23 Košice
tel.: +421905892932
admmarek@gmail.com

názov dokumentácie

Zmeny a doplnky č.6
územného plánu mesta SPIŠSKÉ PODHRADIE

lokality 13-17

hlavný riešiteľ / autor	Ing.arch. Dušan Marek		číslo výkresu
zodpovedný projektant	Ing.arch. Dušan Marek		
vypracoval	Ing. Alžbeta Mareková		**5e**
druh projektu	ÚPD	formát	2xA4
číslo zákazky	202401	dátum	2025