


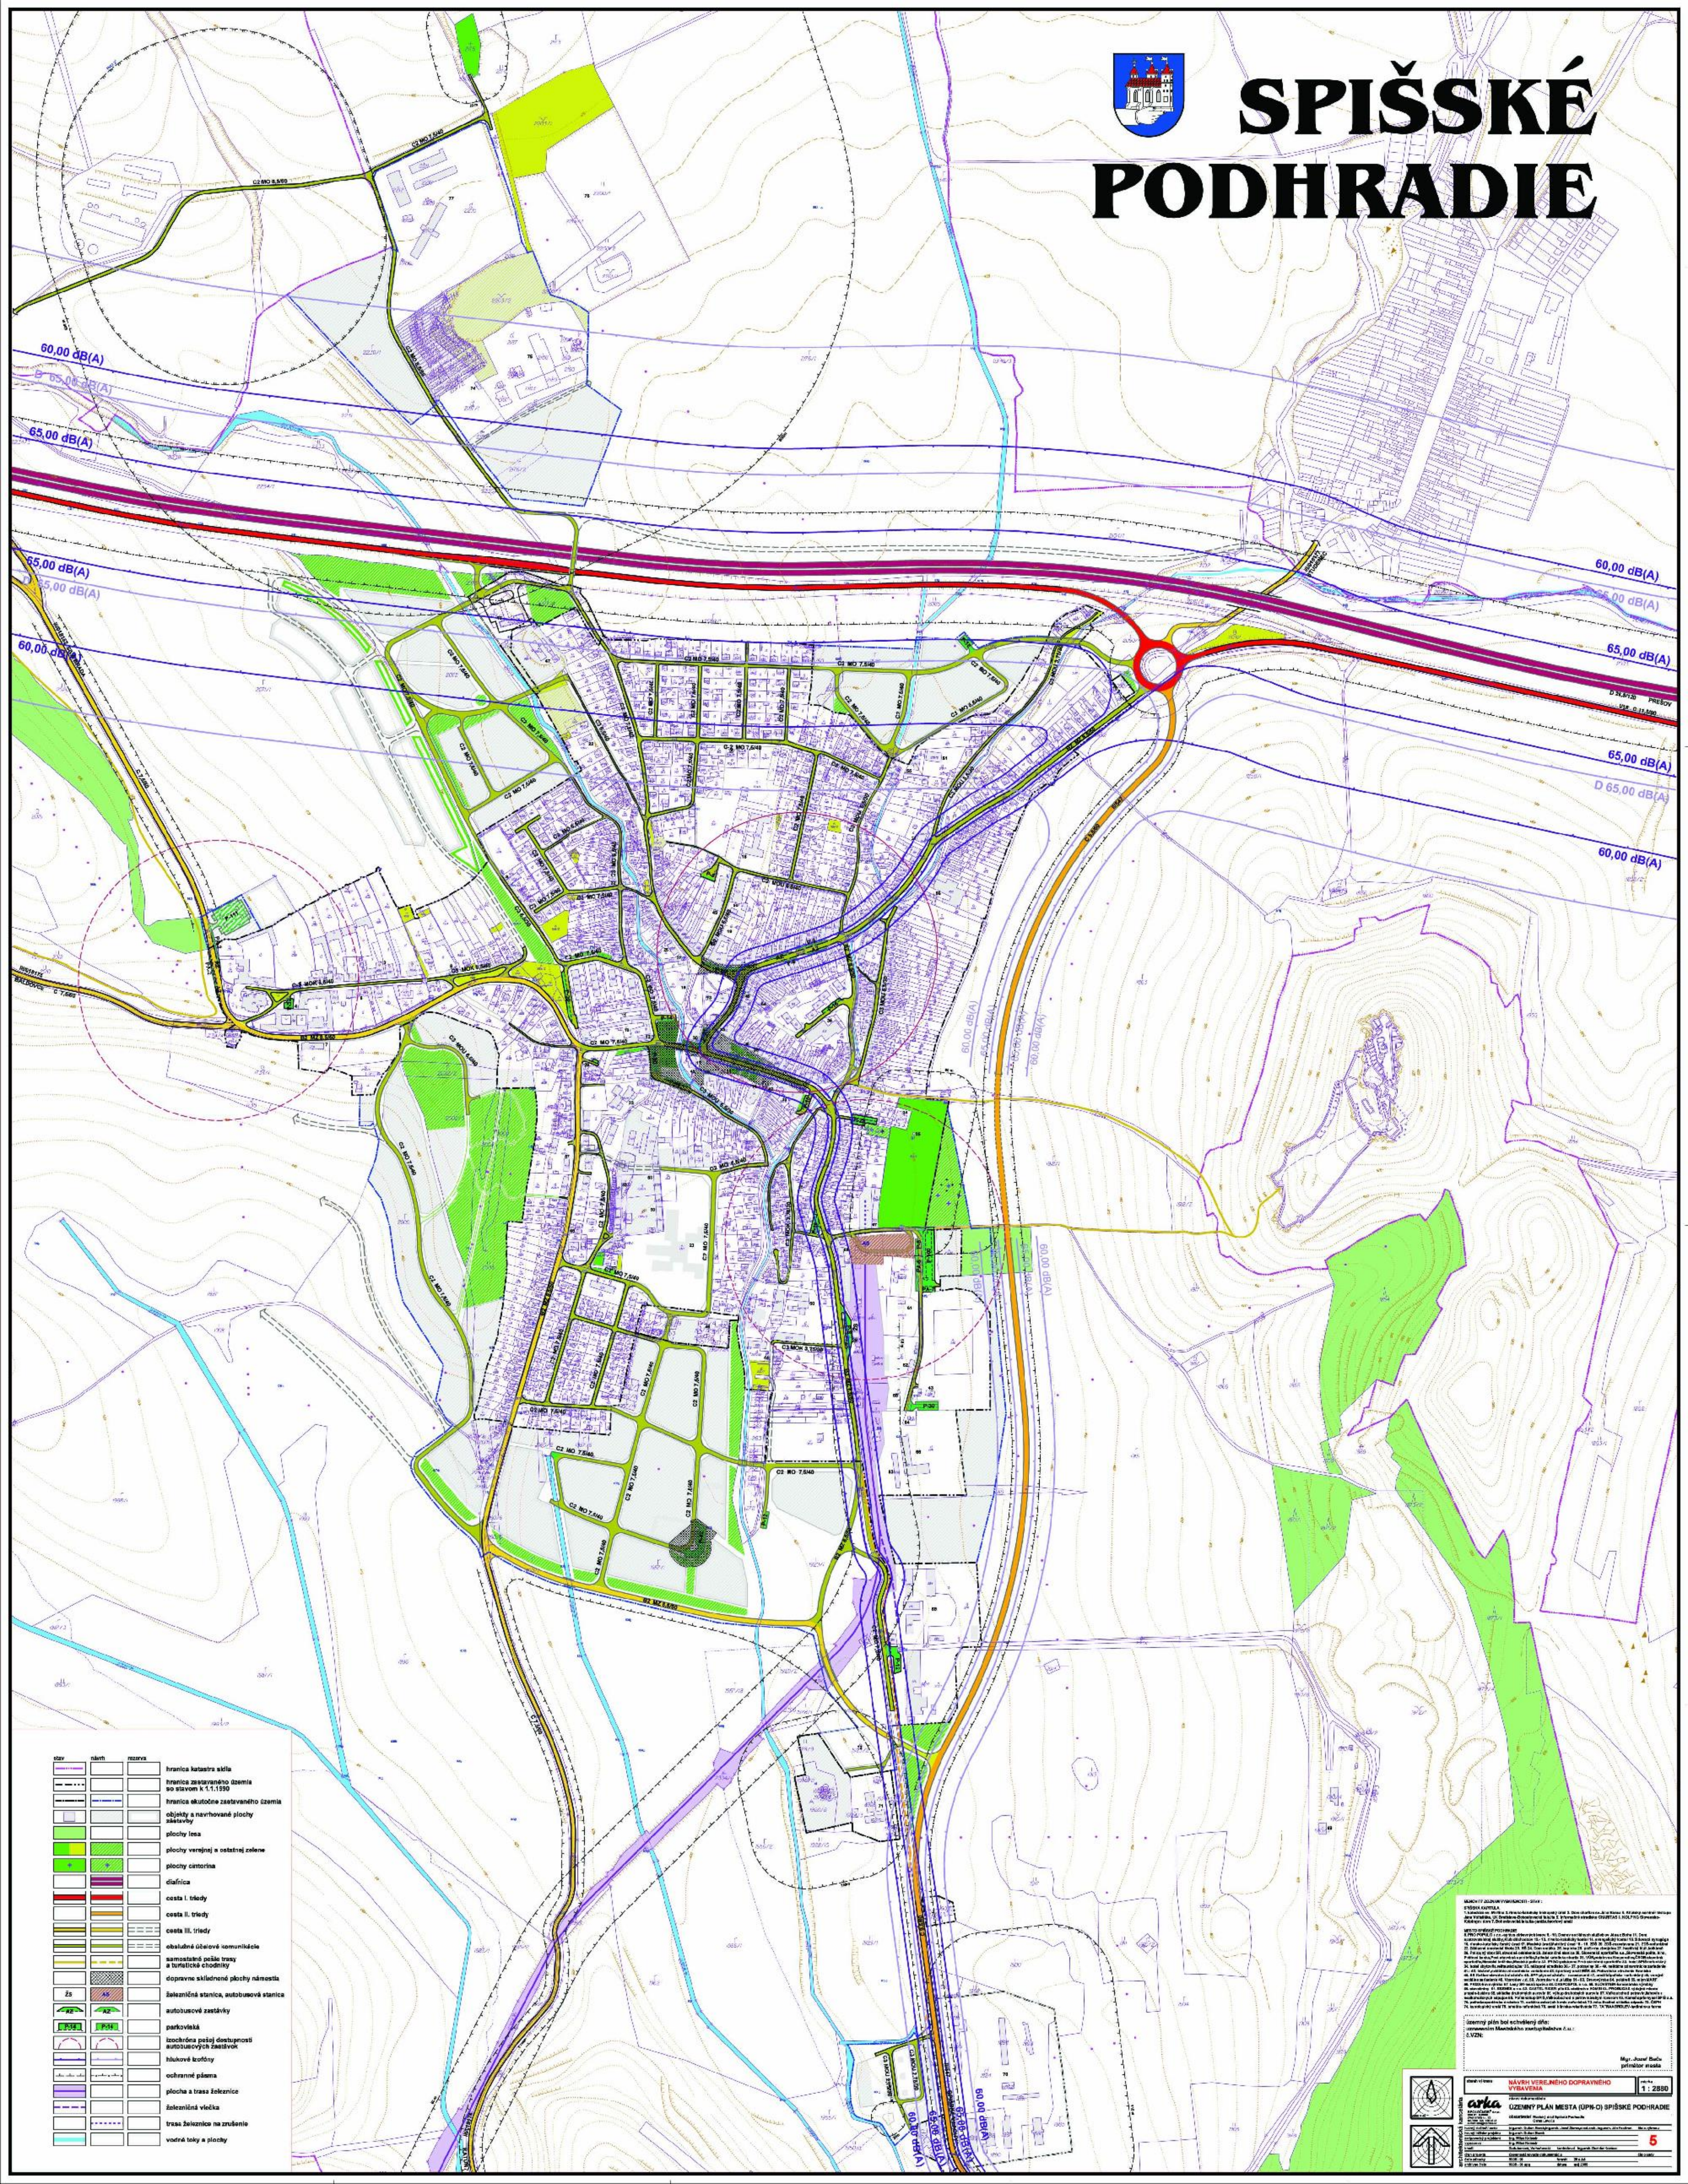

zstav	návrh	rozvara	
			hranica katastra skla
			hranica zastavaného územia so stavom k 1.1.1990
			hranica skutočne zastavaného územia
			objekty a navrhované plochy zastávky
			plochy lesa
			plochy verejnej a ostatnej zelene
			plochy cintorína
			diaľnica
			cesta I. triedy
			cesta II. triedy
			cesta III. triedy
			obslužné stávkové komunikácie
			samostatná pešia trasa a turistické chodníky
			dopravné skľadené plochy námestia
			železničná stanica, autobusová stanica
			autobusové zastávky
			parkovišťa
			izochrona pešej dostupnosti autobusových zastávok
			hlukové kořony
			ochranné pásma
			plocha a trasa železnice
			železničná vlečka
			trasa železnice na zrušenie
			vodná toka a plochy

[illegible]

Myr. Josef Budek
reflected on this.

[illegible]