
# ÚZEMNÝ PLÁN MESTA
# SPIŠSKÉ PODHRADIE
## ZMENY A DOPLNKY č.3

**NÁVRH VEREJNÉHO DOPRAVNÉHO VYBAVENIA**

ČISTOPIS
1:2880

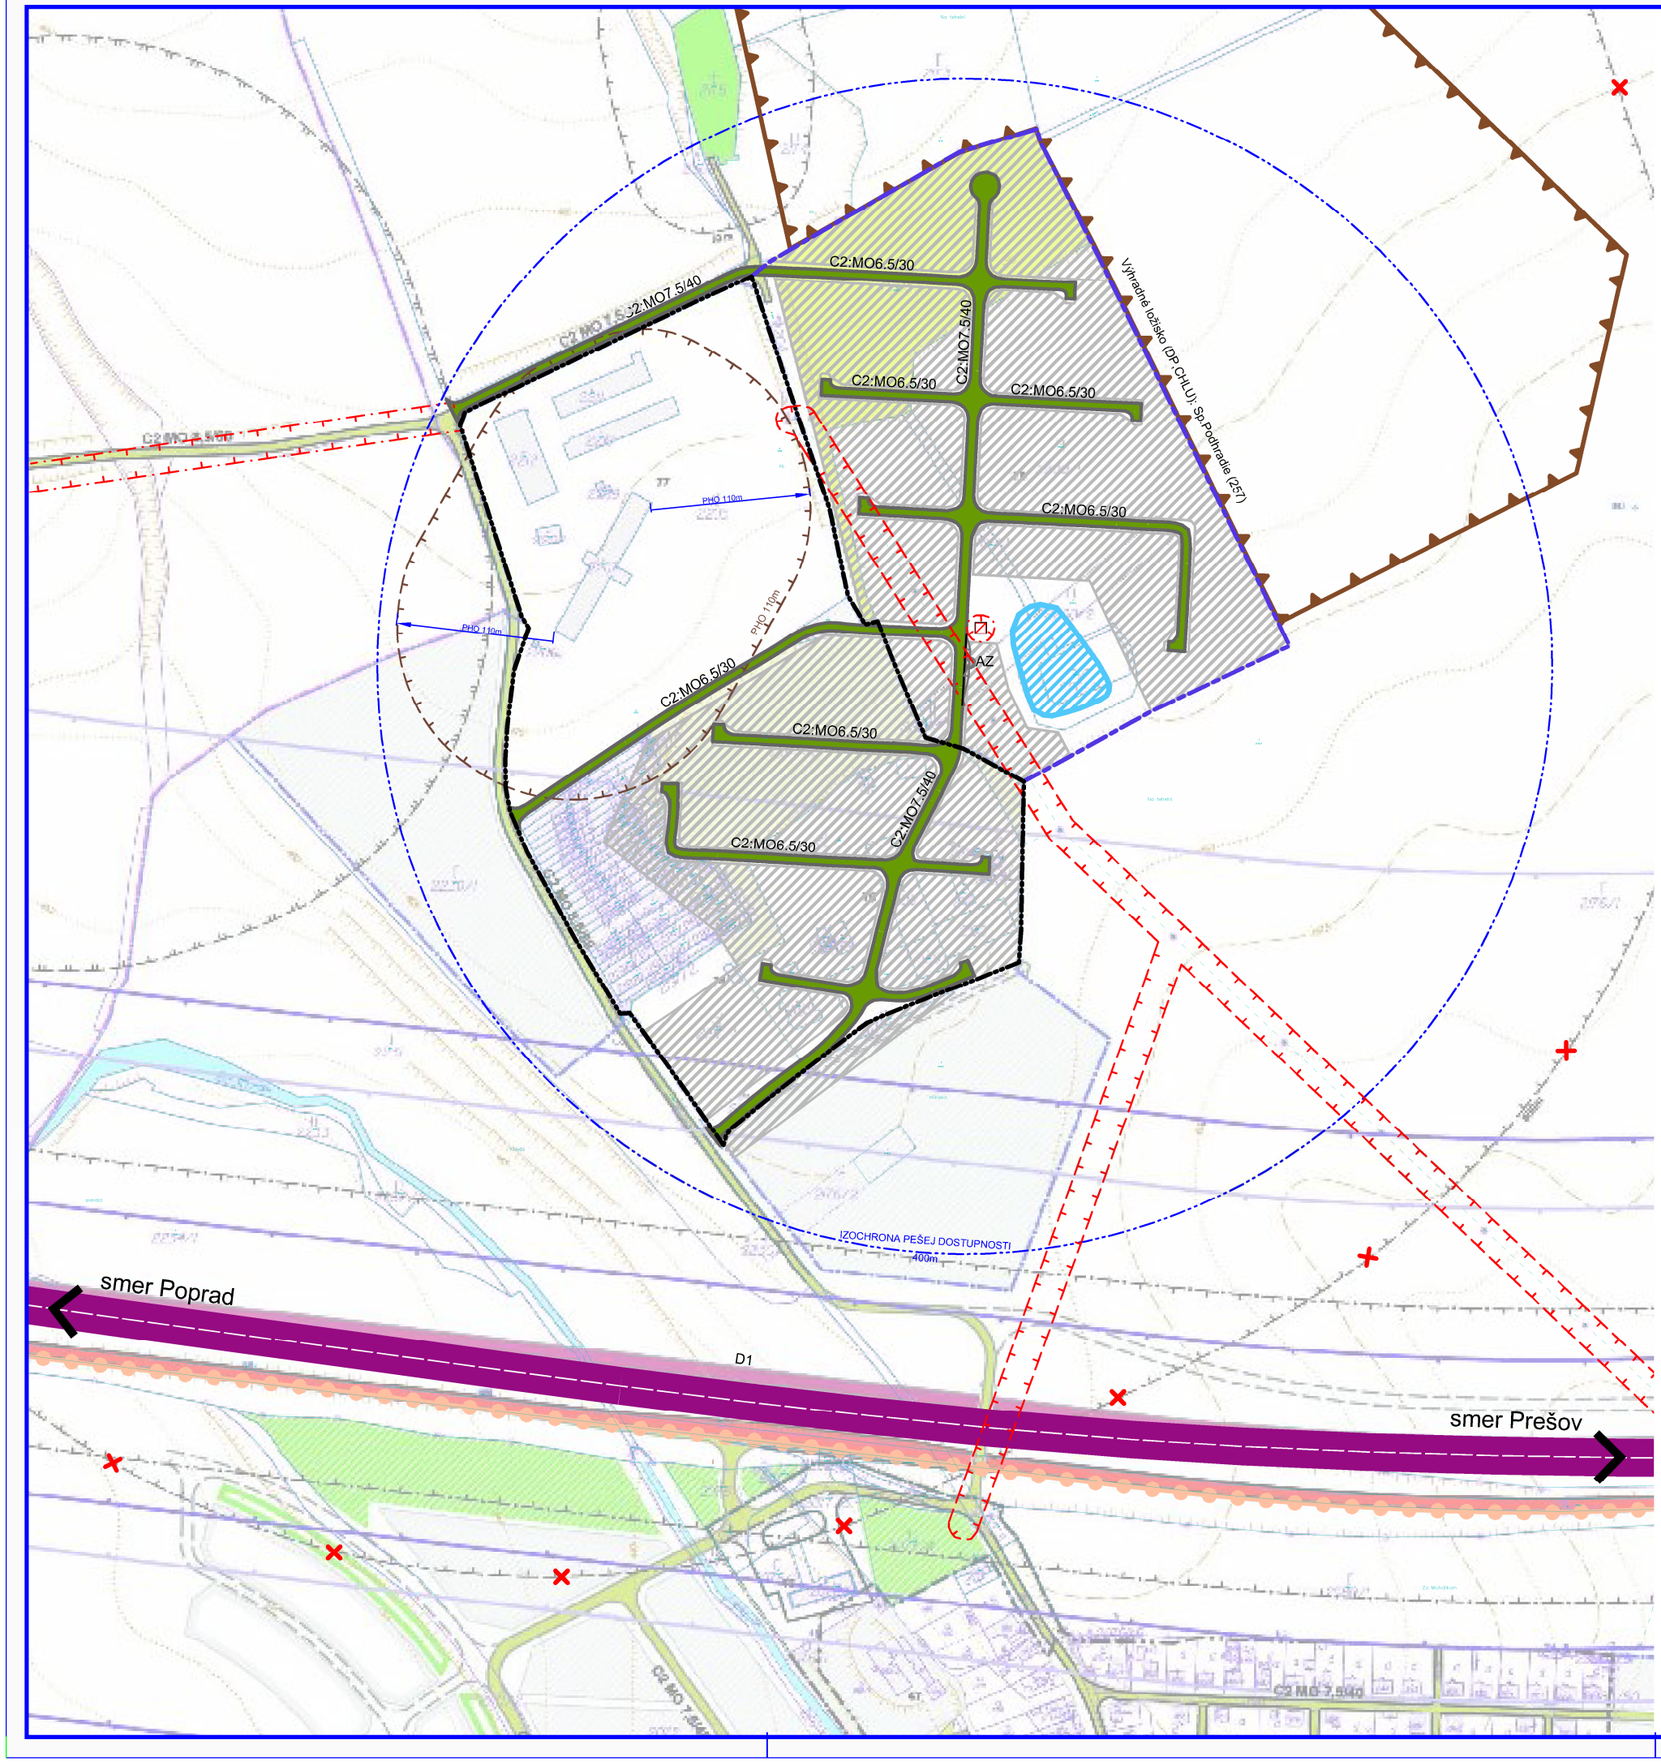


## LEGENDA

| STAV | NÁVRH | |
|---|---|---|
| | | Hranica zastavaného územia k 1.1.1990 |
| | | Hranica skutočne zastavaného územia sídla |
| | | OP vedenia elektrickej energie |
| | | Pásmo hygienickej ochrany |
| | | Hranica dobývacieho priestoru |
| STAV | NÁVRH | FUNKČNÉ PLOCHY |
| | | Navrhované plochy bývania a občianskej vybavenosti |
| | | Vodné toky a plochy |
| | | DOPRAVA |
| | | Miestne obslužné komunikácie |
| | AZ | Autobusová zastávka |
| | | Izochrona časovej dostupnosti k zastávke HD |
| | | TECHNICKÁ INFRAŠTRUKTÚRA |
| | | Transformačná stanica |
| | | Návrh na zrušenie (prekládku) |

Názov ÚPD: ÚZEMNÝ PLÁN MESTA SPIŠSKÉ PODHRADIE
**ZMENY A DOPLNKY č. 3**

Schvaľujúci orgán: Mestské zastupiteľstvo mesta Spišské Podhradie

Číslo uznesenia: MZ-07-19-B-3 Dátum schválenia: 19. 9. 2019

.....
MVDr. Michal KAPUSTA
primátor mesta Spišské Podhradie

pečiatka

Severka

ÚZEMNÝ PLÁN MESTA SPIŠSKÉ PODHRADIE
**ZMENY A DOPLNKY č.3**

| | | |
|---|---|---|
| Objednávateľ: | Mesto SPIŠSKÉ PODHRADIE | BOSKOV s.r.o.<br>Myslina 15, Humenné<br>www.boskov.sk |
| Odborne spôsobilá osoba pre obstarávanie ÚPD: | Ing. arch. Anna MAREKOVÁ | |
| Architekt ÚPD: | Ing. arch. Marianna BOŠKOVÁ | |

| | | | |
|---|---|---|---|
| Časť: | ČISTOPIS | Zak. číslo: | O2019 /2 |
| | | Dátum: | 07. 2019 |
| Názov výkresu: | NÁVRH VEREJNÉHO DOPRAVNÉHO VYBAVENIA | Mierka: | 1:2880 |
| | | Čís. výkresu: | 05 |