

SPIŠSKÉ PODHRADIE

stav	návrh	rezerva	
.....			hranica riešeného územia
			plochy sídiel
			sídla určené na rozvoj rekreácie
			plochy priemyselnej výroby a skladov
			plochy zariadení poľnohospodárskej výroby
			vojenský obvod Javorina
			diaľnica
			cesta I. triedy
			cesta II. triedy
			cesta v tuneli
			mimoúrovňňová križovatka
			elektrifikovaná železničná trať
			neelektrifikovaná železnica
			náletový kužel letiska
			elektrické vedenie VN 400 kV
			elektrické vedenie VN 2x400 kV
			elektrické vedenie VN 220 kV
			elektrické vedenie VN 2x110 kV
			elektrické vedenie VN 110 kV
			rozvodné VN vedenia
			VTL plynovod
			regulačná stanica plynu
			skupinový kanalizačný zberač
			čistička odpadových vôd
			skupinový prívodný vodovod
			vodné zdroje
			vodojem
			vodárenské zariadenia
			ochranné pásmo zdroja pitnej vody 2°
			ochranné pásma I., II. a III. stupňa
			prírodných zdrojov minerálnych vôd
			sídla s vodovodom, kanalizáciou a plynom
			ochranné pásmo NKP
			hranica UNESCO

územný plán bol schválený dňa:
uznesením Mestského zastupiteľstva č.u.:
č.VZN:

Mgr. Jozef Bača
primátor mesta


0 100 250 500 1000 metrov

obsah výkresu **ŠIRŠIE VZŤAHY** mierka **1:50 000**

arika	názov dokumentácie	ÚZEMNÝ PLÁN MESTA (ÚPN-O) SPIŠSKÉ PODHRADIE
SPOLČNOSŤ s.r.o. 040 01 Košice Zvonárska ul. 23 tel./fax: 055 729 41 51 e-mail: arika@stonline.sk	obstarávateľ	Mestský úrad Spišské Podhradie Okres Levoča
hlavný riešiteľ/autor	ing. arch. Dušan MAREK	číslo výkresu
hlavný inžinier projektu	ing. arch. Dušan MAREK	
zodpovedný projektant	Milan BARLOG	
vyraboval	Milan BARLOG	
kreslil	VARHANOVSKÁ, MAREK, ŽIARAN	kontroloval ing. arch. Dezider KOVÁCS
druh projektu	územnoplánovacia dokumentácia	číslo sady
číslo zákazky	9002-00	formát 20x44
archívne číslo	9002-00 upg	dátum máj 2009

architektonická kancelária

1

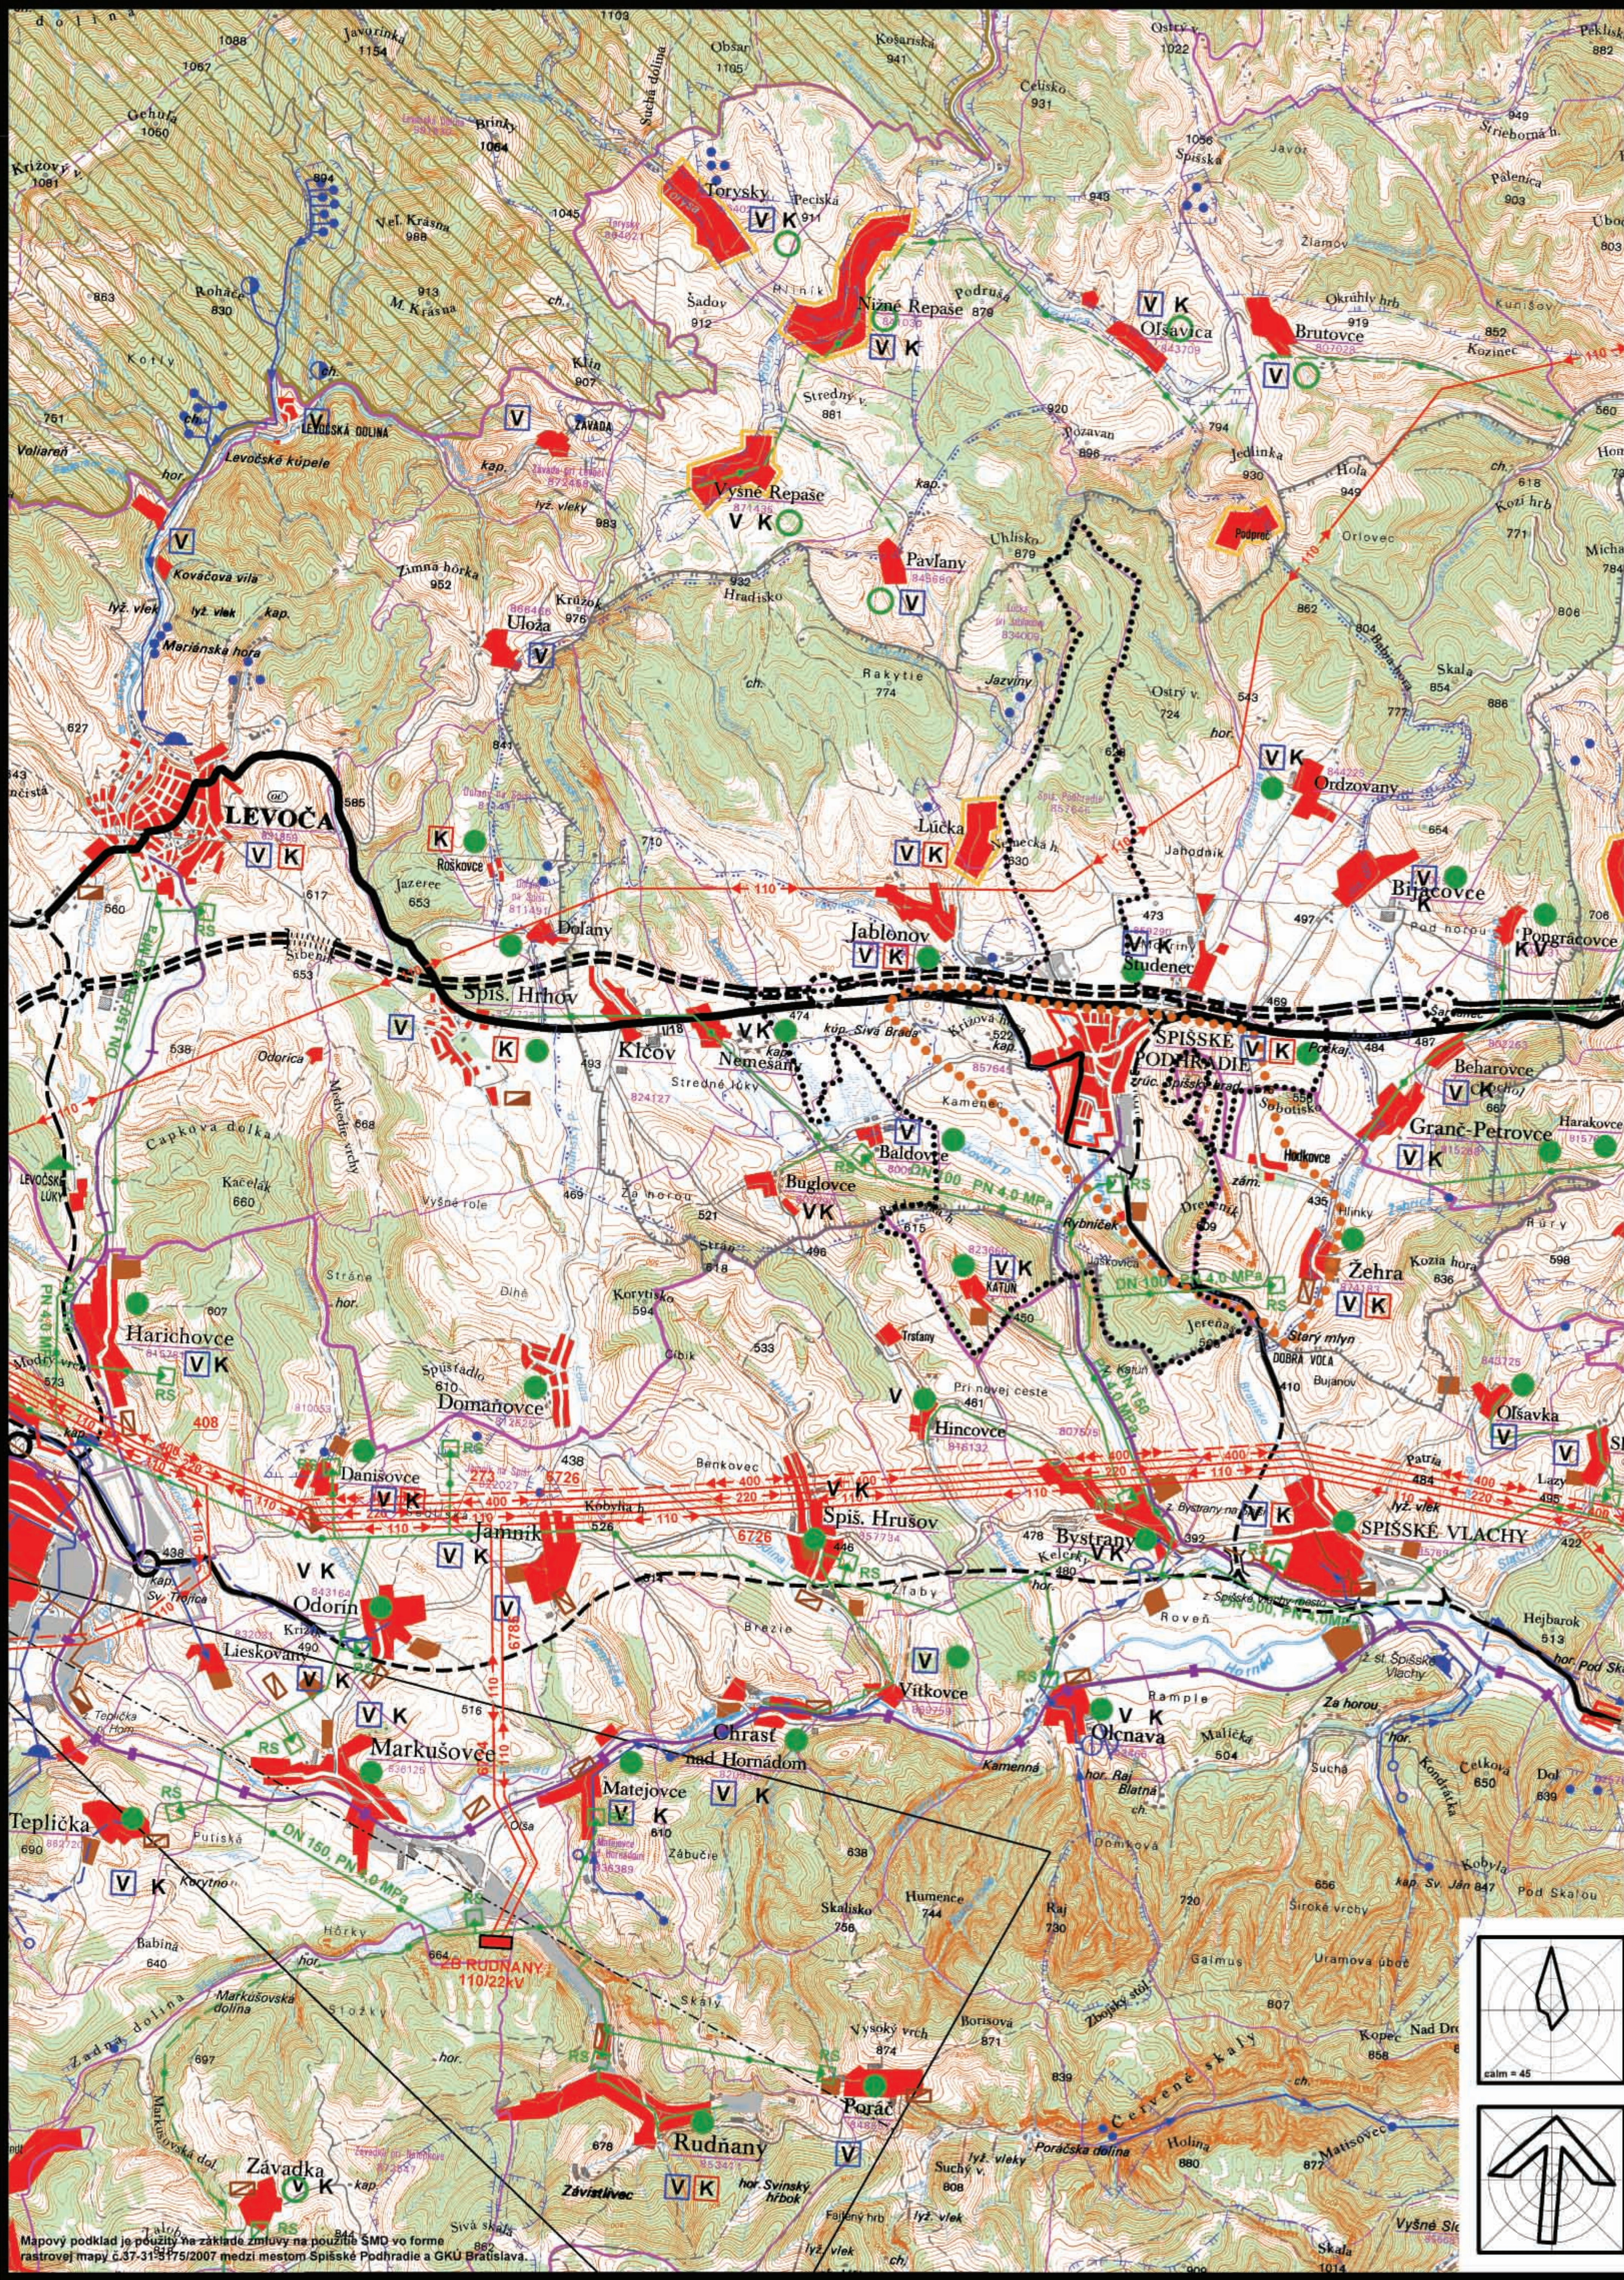

Mapový podklad je použitý na základe zmluvy na použitie SMD vo forme
rastrovej mapy č.37-31-5175/2007 medzi mestom Spišské Podhradie a GK Bratislava.